


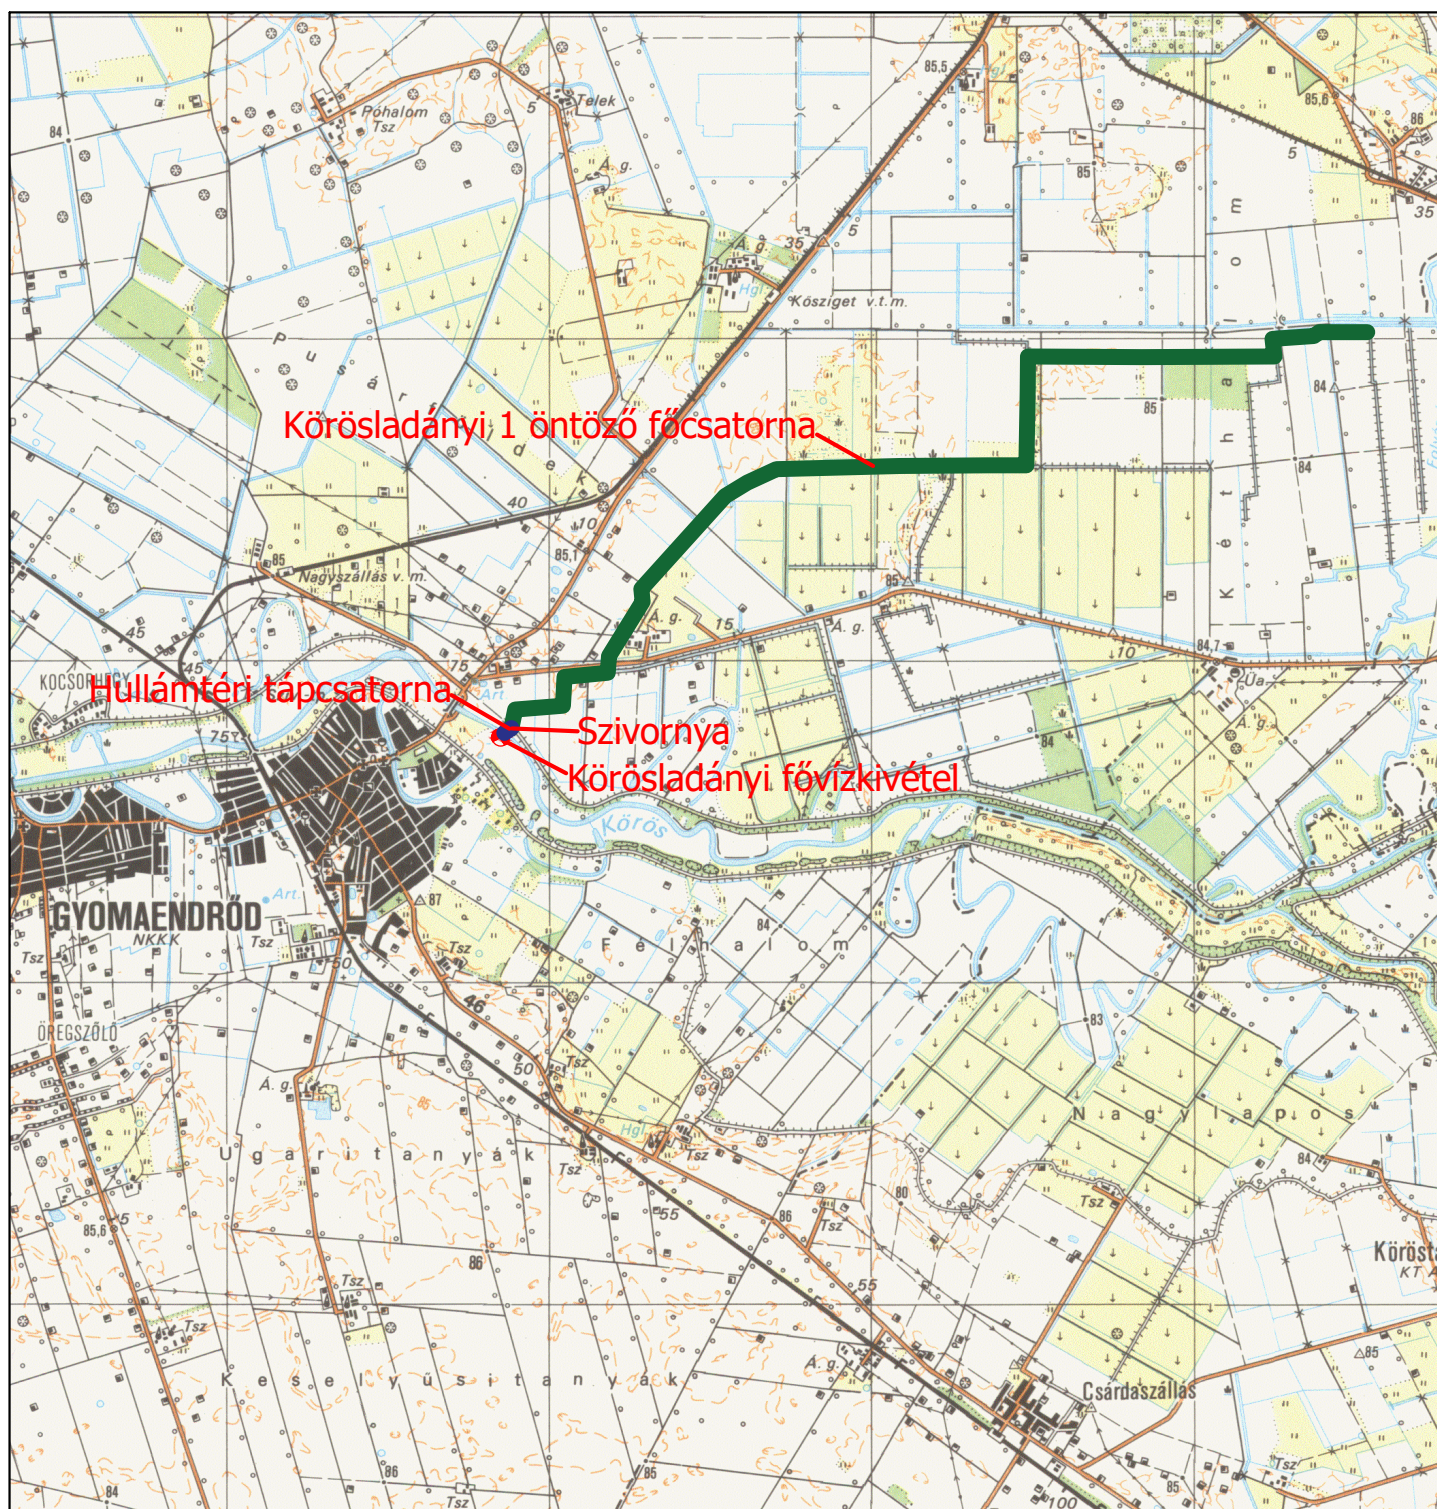

Körösladányi 1. öntözőfőcsatorna, Körösladányi fővízkivétel, Hullámtéri tápcsatorna
Üzemeltetési állapot terve

ÁTNÉZETES HELYSZÍNRAJZ

M = 1 : 100 000