


- R4 Térburkolat**
- 6 cm -beton térburkoló kő
 - 4 cm -homokágyazat, vagy zúzalék
 - 10 cm -C8/10-XN(H) földnedves kavicsbeton
 - 15 cm -tömörített osztályozatlan kavicságyazat -termett talaj

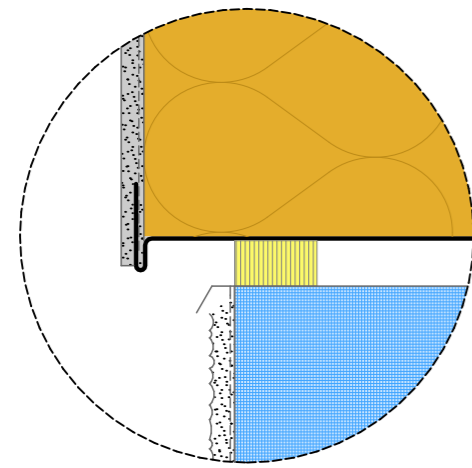

hőszigetelő tárcsás dübel mechanikai rögzítés


10 cm AT XPS Top P hőszigetelés
SIKA Black Seal BT butilkaucsuk
ragasztóval rögzítve

Külséri tartósan rugalmas UV álló
tömítés pl.:
Sika Hyflex - 250 Facade tömítőanyag
la. 8mm vtg. és mély fugázás PE
háttámasz habzsinór alátéttel

1 cm polifoam csík
1 cm ágyazóhabarcs

1 rtg ICOPAL Foundation SBS
modifikált bitumenes vastaglemez
lábazati vízszigetelés
alatta 1 rtg ICOPAL Elasto-Primer
hideg bitumenes máz kellősítés

5/5 cm habarcsból simított hajlaték a
vízszigetelés átfordításához

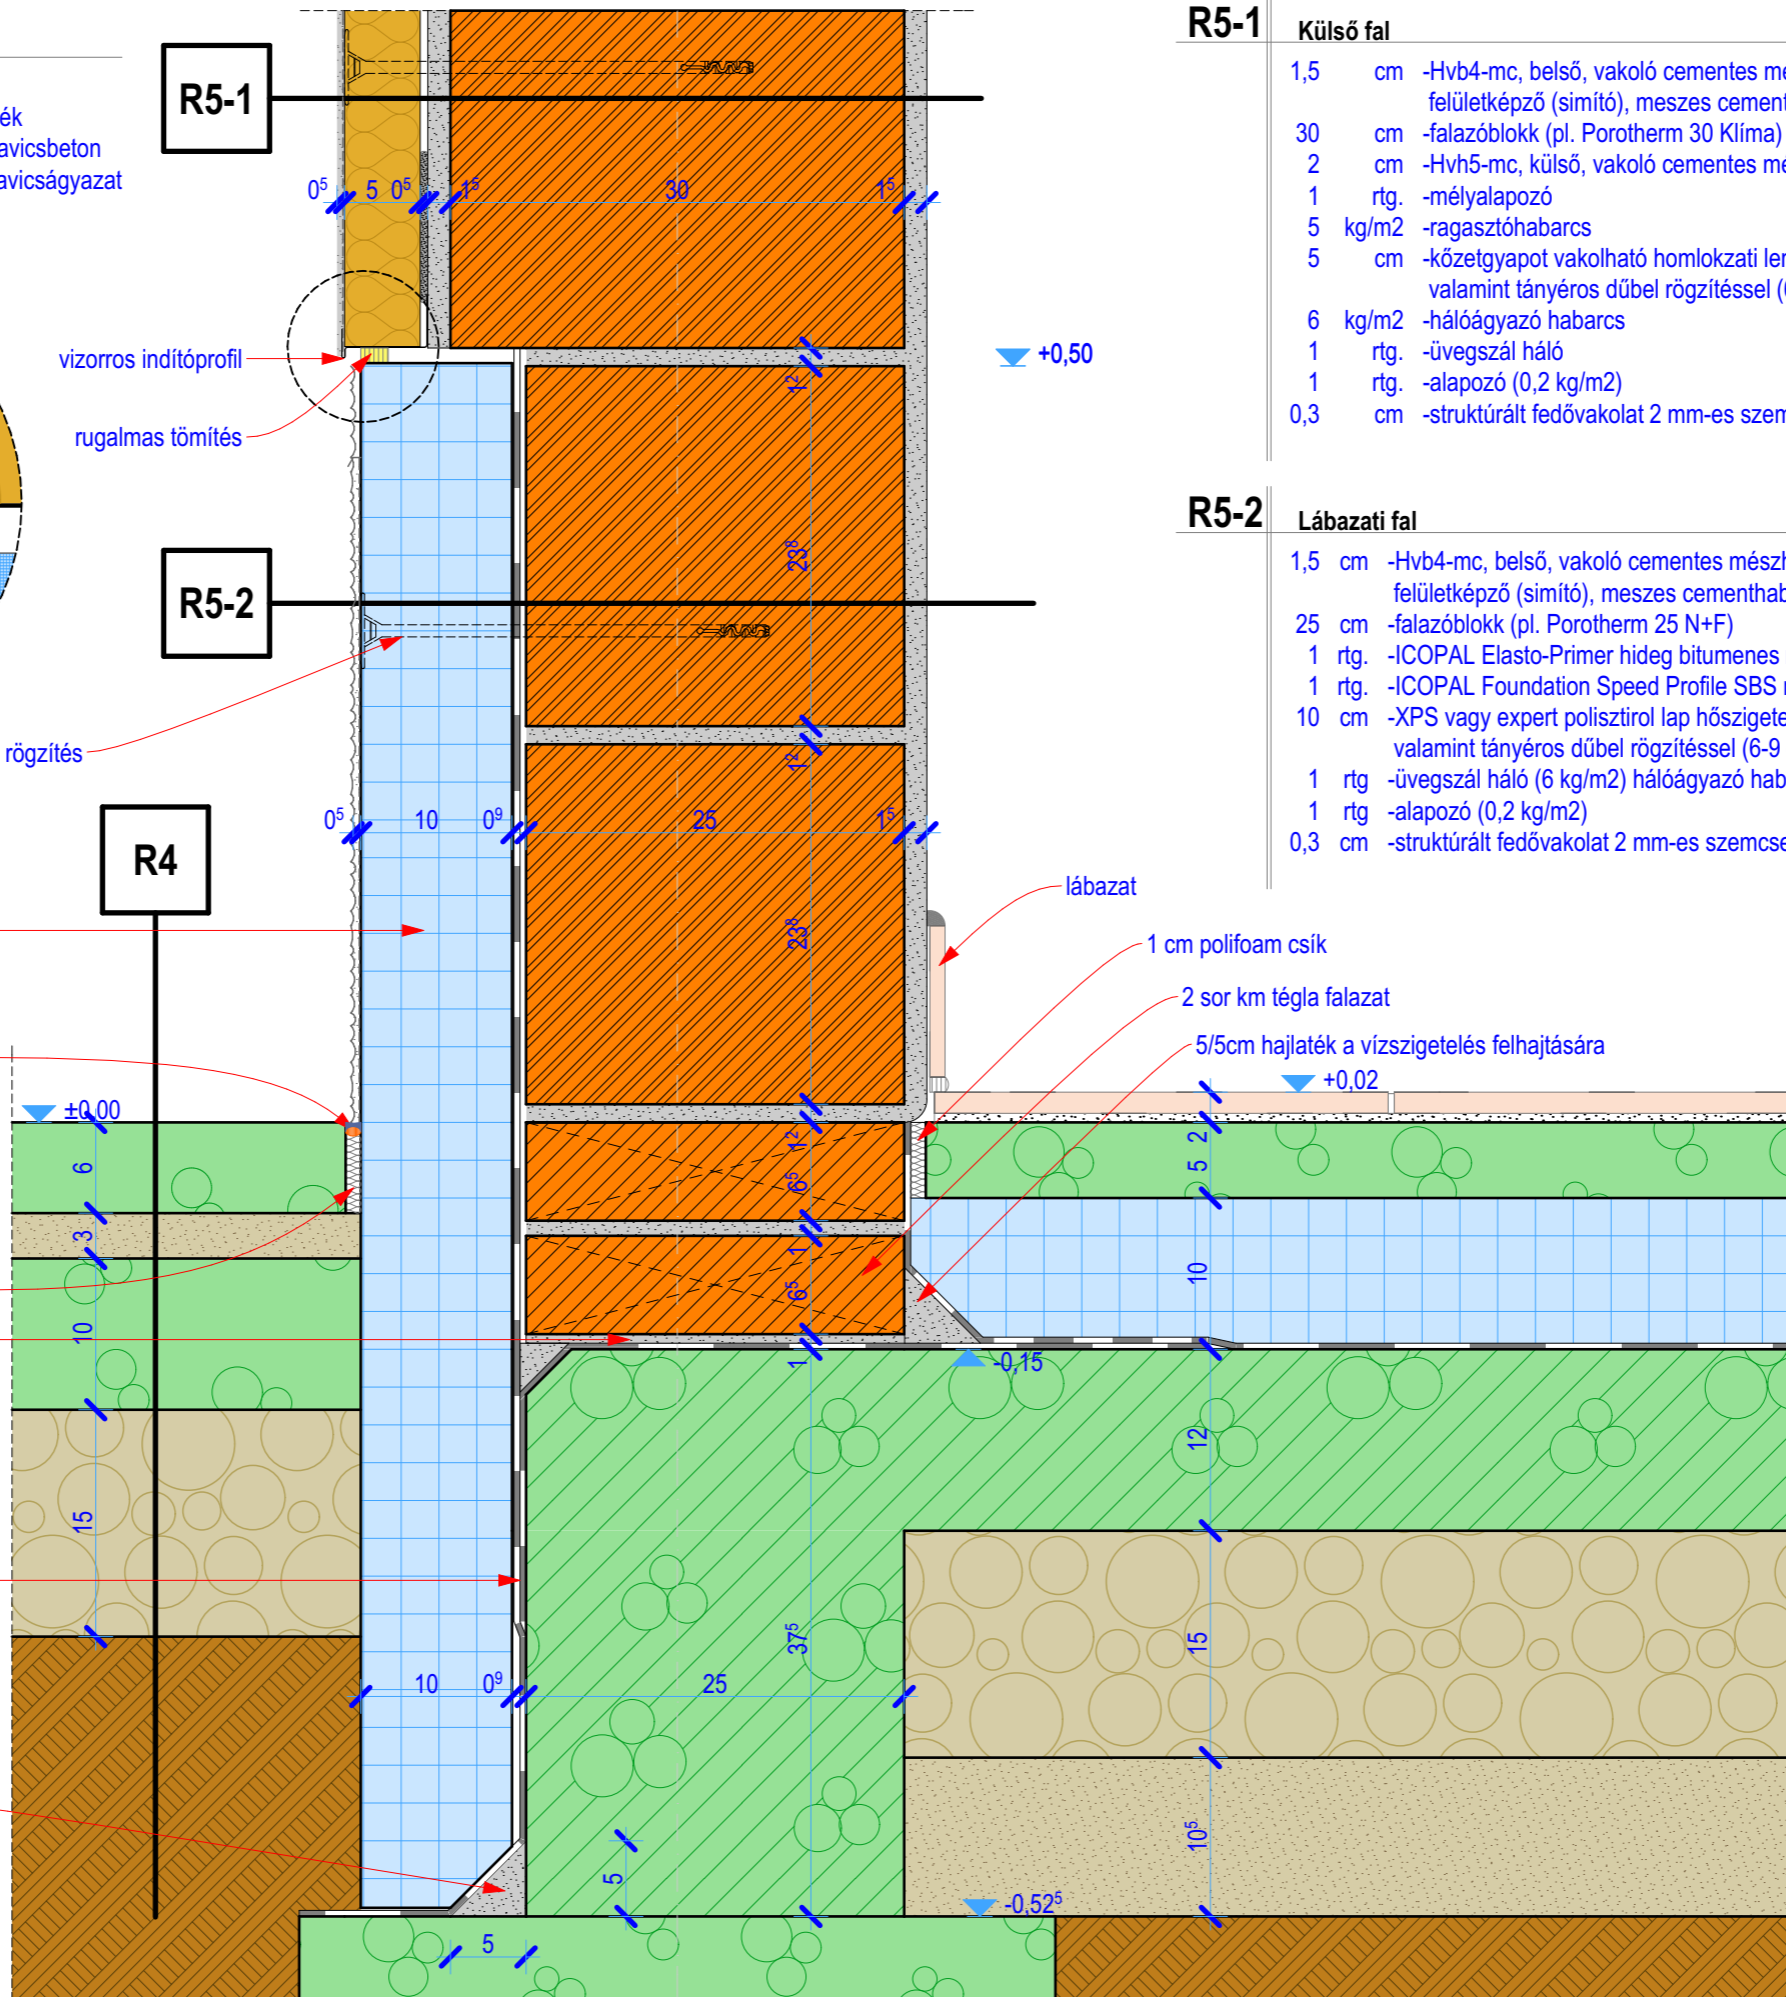

- R5-1 Külső fal**
- 1,5 cm -Hvb4-mc, belső, vakoló cementes mészhabarcs + Hs60-cm, felületképző (simító), meszes cementhabarcs, + mészfestés
 - 30 cm -falazóblokk (pl. Porotherm 30 Klíma)
 - 2 cm -Hvh5-mc, külső, vakoló cementes mészhabarcs
 - 1 rtg. -mélyalapozó
 - 5 kg/m2 -ragasztóhabarcs
 - 5 cm -kőzetgyapot vakolható homlokzati lemez, ragasztva, valamint tányéros dübel rögzítéssel (6-9 db/m2)
 - 6 kg/m2 -hálóágyazó habarcs
 - 1 rtg. -üvegszál háló
 - 1 rtg. -alapozó (0,2 kg/m2)
 - 0,3 cm -struktúrált fedővakolat 2 mm-es szemcsemérettel (3,5 kg/m2)

- R5-2 Lábazati fal**
- 1,5 cm -Hvb4-mc, belső, vakoló cementes mészhabarcs + Hs60-cm, felületképző (simító), meszes cementhabarcs, + mészfestés
 - 25 cm -falazóblokk (pl. Porotherm 25 N+F)
 - 1 rtg. -ICOPAL Elasto-Primer hideg bitumenes máz kellősítés
 - 1 rtg. -ICOPAL Foundation Speed Profile SBS modifikált bitumenes vastaglemez
 - 10 cm -XPS vagy expert polisztirol lap hőszigetelő lemez, ragasztva, valamint tányéros dübel rögzítéssel (6-9 db/m2)
 - 1 rtg -üvegszál háló (6 kg/m2) hálóágyazó habarcsba
 - 1 rtg -alapozó (0,2 kg/m2)
 - 0,3 cm -struktúrált fedővakolat 2 mm-es szemcsemérettel (3,5 kg/m2)

± 0,00 = 87,00 m EOMA

Ezen terv az Alföld-PLANUM Kultúrmérnöki Kft. szellemi alkotása. Az 1999. évi LXXVI. tv. értelmében szerzői jogvédelem alatt áll. Teljes egészében vagy részleteinek bármely felhasználása a tervező hozzájárulása nélkül tilos. A jogosulatlan felhasználás kártérítési kötelezettséget eredményez.

Alföld-PLANUM Kultúrmérnöki Kft.
5600 Békéscsaba, Hunyadi tér 3. I. em. 2.
Tel.: 66/440-572; Email: alfoidplanum@t-online.hu

Megbízó:
Déaványa Város Önkormányzata
5510 Déaványa, Hősök tere. 1.

A munka megnevezése:
Helyi termelői piac újraélesztése Déaványán TOP-1.1.3-15-BS1-2016-00016 pályázat keretében Piaci kiszolgáló épület és fedett elárúsító hely építése
5510 Déaványa, Bethlen G. u. (1834 hrsz.)

A rajz megnevezése:
Lábazat részlet

Terv fajta: Kiviteli	Rajzsám: É-14.3
Méretarány: M=1:5	
Tervezés dátuma: 2017.09.	
Ügyvezető: Paluska Zoltán VZ/04-287-2000	Főmérnök: dr. Goda Péter EVZ/04-209-96
Építész tervező: Fekete László E-04-0158	Építető: Valánszki Róbert polgármester