

R1-2

Tető

- TONDACH TANGÓ+ engőbozott cserépfedés
- 2,5 cm -5,0/2,5 cm lécezés
- 3 cm -5/3 cm ellenléc
- 1 rtg -TONDACH Tuning FOL hálóerősítéssel ellátott, mikroperforált polietilén fólia
- 2 cm -5/2 cm magasztóléc
- 15 cm -7,5/15 szarufa
- padlástér

R2


Padlásfödém

- 5 cm -simított aljzatbeton
- 1 rtg -Pe-fólia technológiai szigetelés
- 20 cm -EPS hőszigetelés (hővezetés max: 0,035 W/mK) pl. AT-N150
- 6 cm -hálóval erősített felbeton
- 17 cm -Porotherm födém
- 1,5 cm -belső javított mézsvakolat
- glettelés + mészfestés

R5-5

Oromfal

- 1 rtg. -üvegszál háló
- 6 kg/m² -hálógyazó habarcs
- 5 cm -kőzetgyapot vakolható homlokzati lemez,ragasztva, valamint tányéros dübel rögzítéssel (6-9 db/m²)
- 5 kg/m² -ragasztóhabarcs
- 1 rtg. -mélyalapozó
- 2 cm -Hvb4-mc, belső, vakoló cementes mészhabarcs
- 30 cm -falazóblokk (pl. Porotherm 30 Klíma)
- 2 cm -Hvh5-mc, külső, vakoló cementes mészhabarcs
- 1 rtg. -mélyalapozó
- 5 kg/m² -ragasztóhabarcs
- 5 cm -kőzetgyapot vakolható homlokzati lemez,ragasztva, valamint tányéros dübel rögzítéssel (6-9 db/m²)
- 6 kg/m² -hálógyazó habarcs
- 1 rtg. -üvegszál háló
- 1 rtg. -alapozó (0,2 kg/m²)
- 0,3 cm -strukturált fedővakolat 2 mm-es szemcsemérettel (3,5 kg/m²)

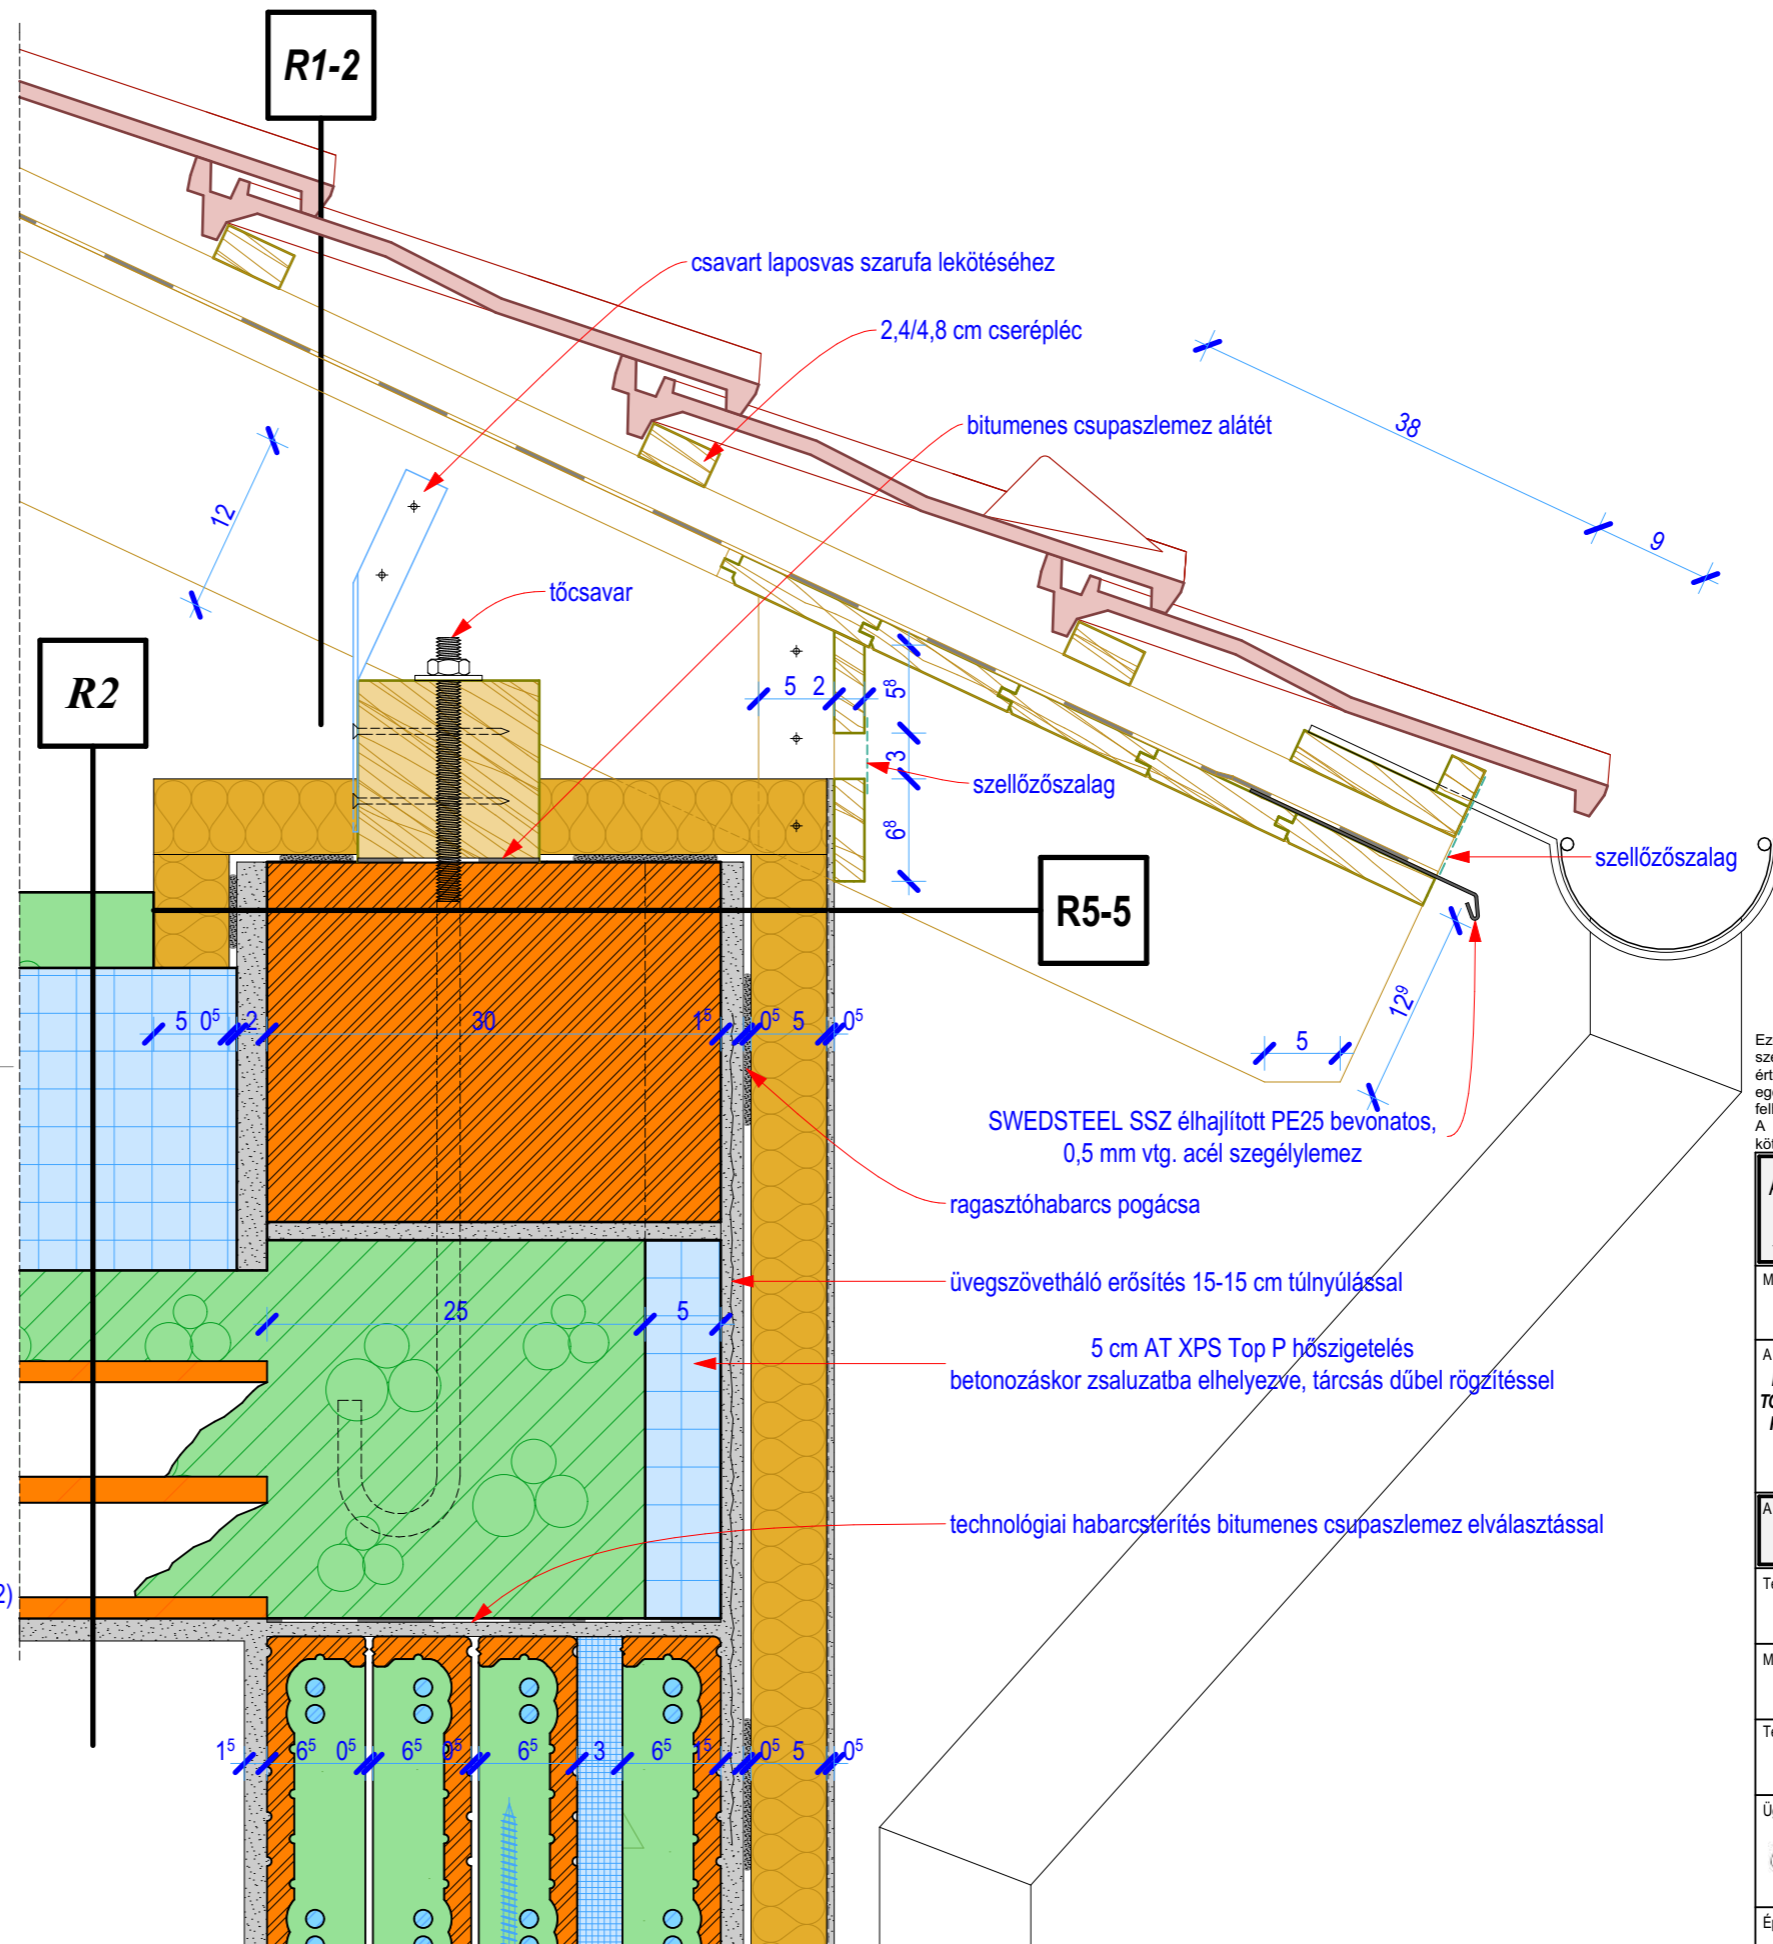

± 0,00 = 87,00 m EOMA

Ezen terv az Alföld-PLANUM Kultúrmérnöki Kft. szellemi alkotása. Az 1999. évi LXXVI. tv. értelmében szerzői jogvédelem alatt áll. Teljes egészében vagy részleteinek bármely felhasználása a tervező hozzájárulása nélkül tilos. A jogosulatlan felhasználás kártérítési kötelezettséget eredményez.

Alföld-PLANUM Kultúrmérnöki Kft.
5600 Békéscsaba, Hunyadi tér 3. I. em. 2.
Tel.: 66/440-572; Email: alfoldplanum@t-online.hu

Megbízó:

Déaványa Város Önkormányzata
5510 Déaványa, Hősök tere. 1.

A munka megnevezése:

Helyi termelői piac újjáépítése Déaványán
TOP-1.1.3-15-BS1-2016-00016 pályázat keretében
Piaci kiszolgáló épület és fedett elárúsító hely
építése

5510 Déaványa, Bethlen G. u. (1834 hrsz.)

A rajz megnevezése:

Eresz részlet

Terv fajta:

Kiviteli

Rajzszám:

É-14.4

Méretarány:

M=1:5

Tervezés dátuma:

2017.09.

Ügyvezető:

Paluska Zoltán
VZ/04-287-2000

Főmérnök:

dr. Goda Péter
EVZ/04-209-96

Építész tervező:

Fekete László
E-04-0158

Építető:

Valánszki Róbert
polgármester