


**R1-2 Tető**

- TONDACH TANGÓ+ engőbozott cserépfedés
- 2,5 cm -5,0/2,5 cm lécezés
- 3 cm -5/3 cm ellenléc
- 1 rtg -TONDACH Tuning FOL hálóerősítéssel ellátott, mikroperforált polietilén fólia
- 2 cm -5/2 cm magasztóléc
- 15 cm -7,5/15 szarufa
- padlástér

**R1-1 Tető**

- A61 aluprofil
- Ü11 profilgumik
- 1,6 cm -UV védett MAKROLON üregkamrás polikarbonát lap
- FG60 fektetőgumi
- 60x60x3 mm -íves zártszelvény tartóváz

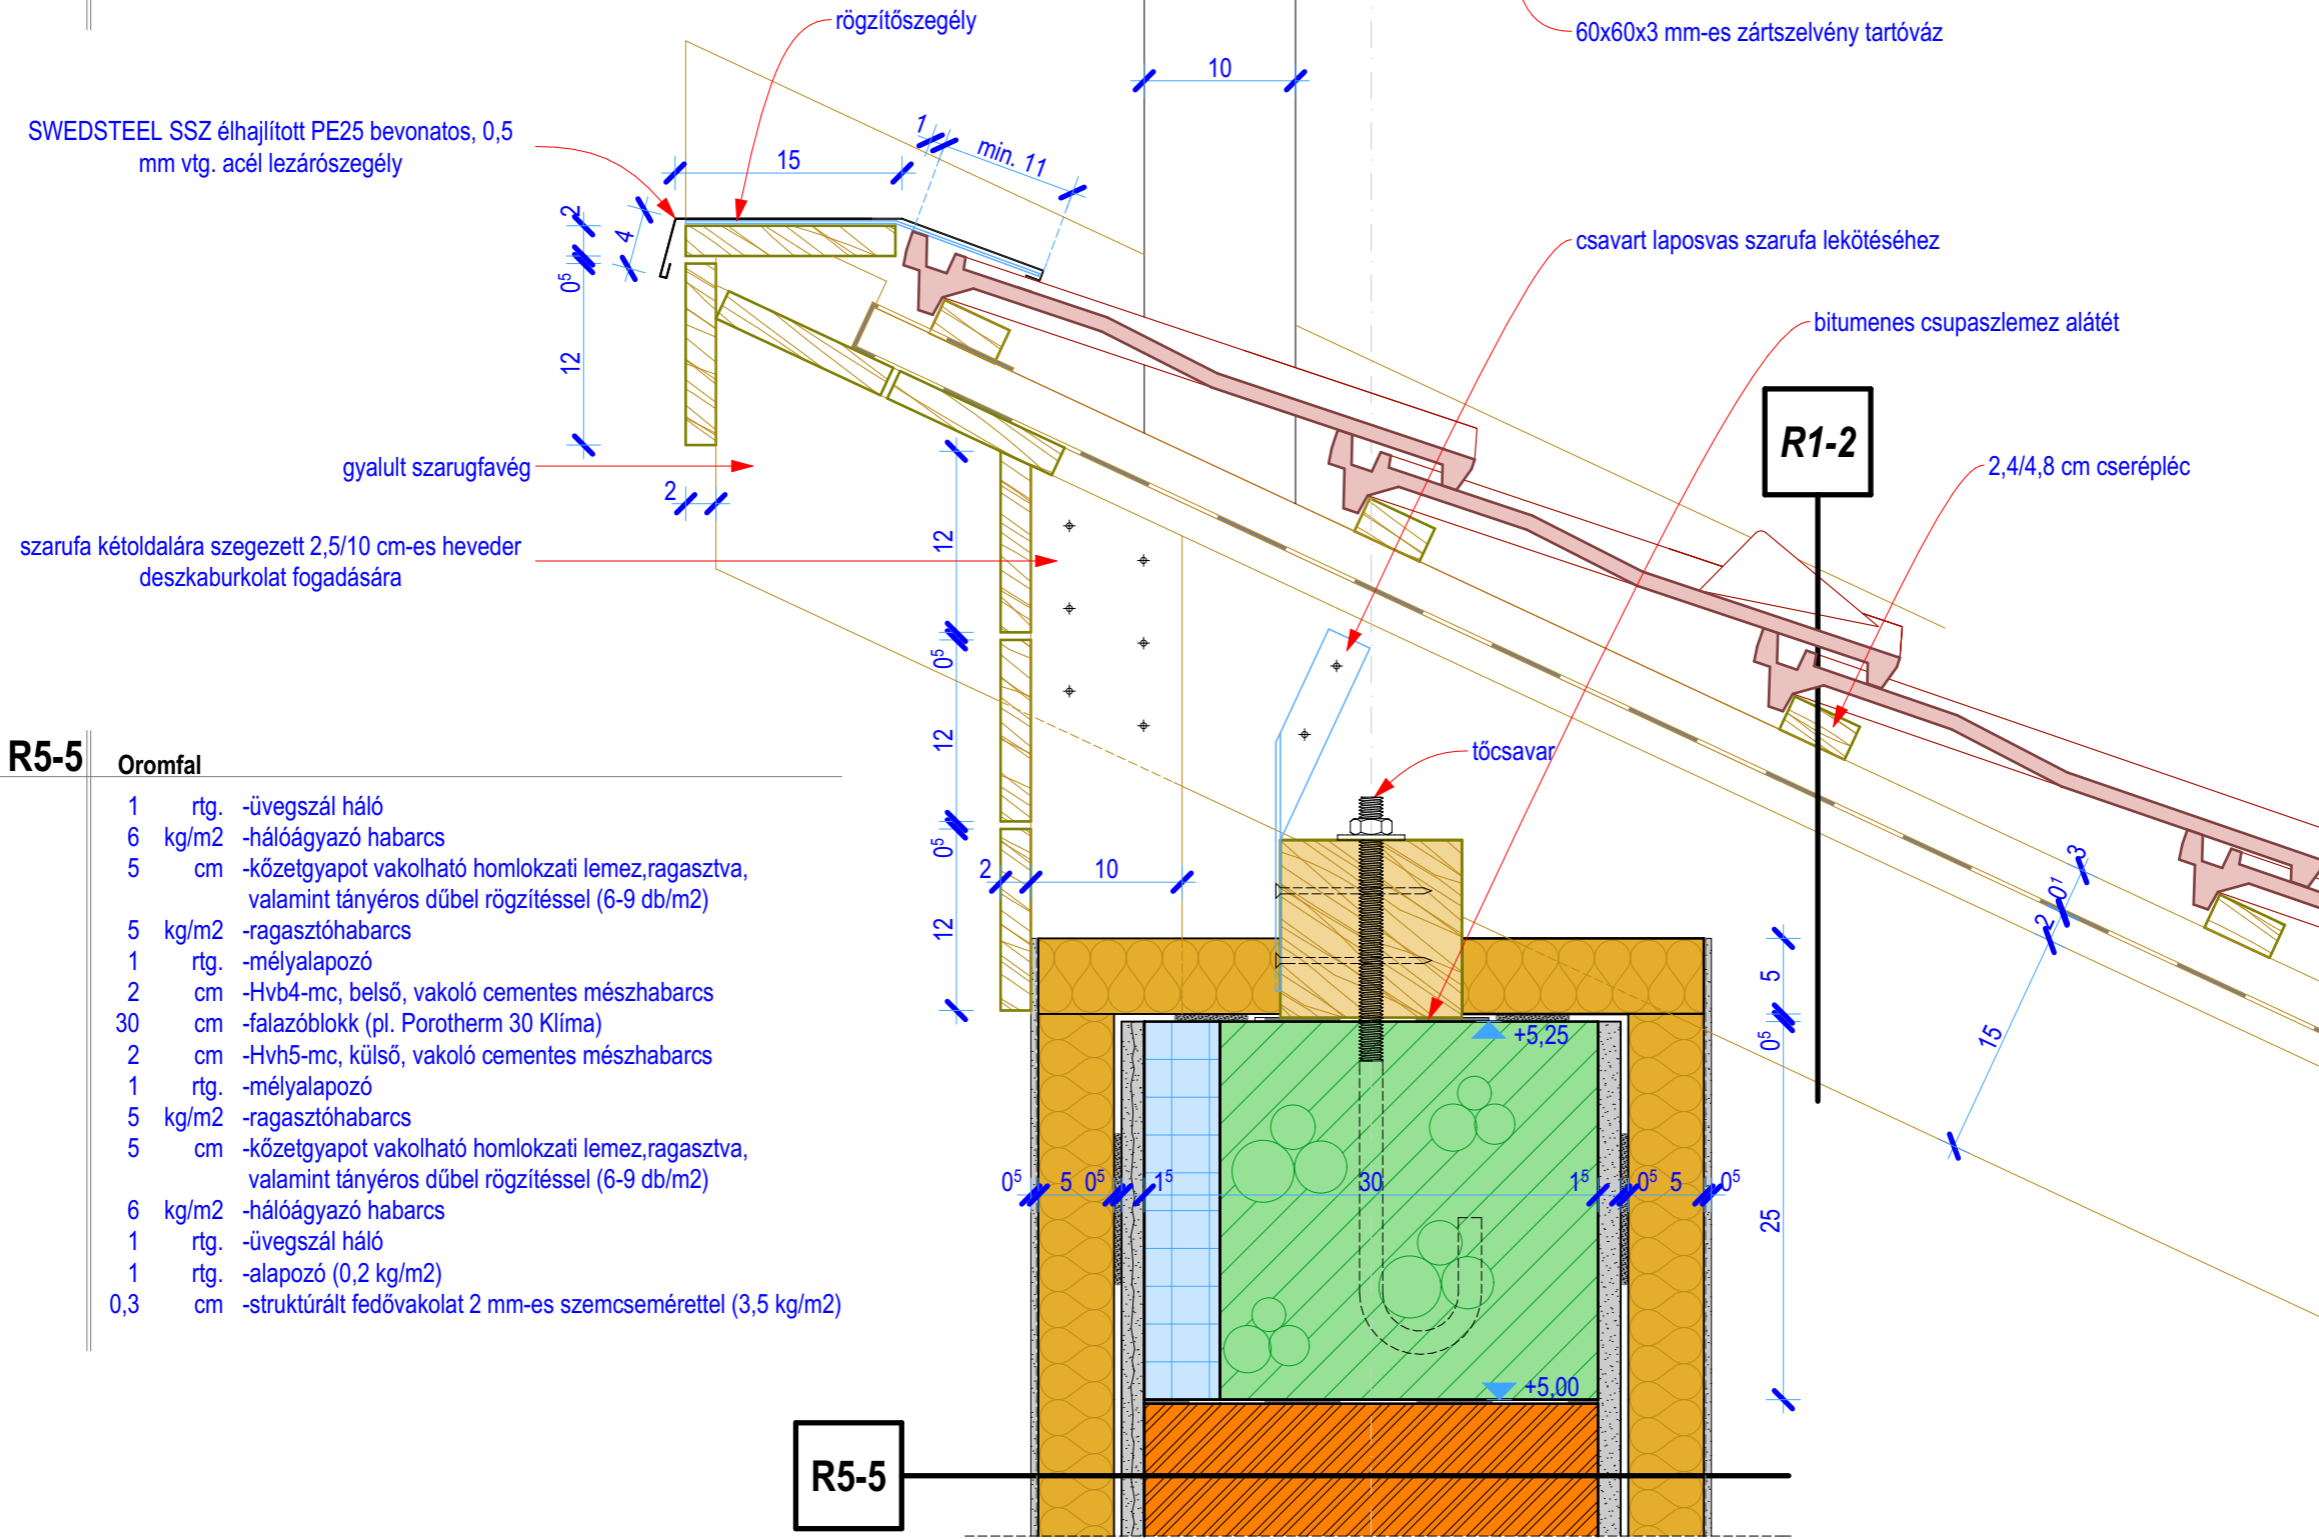

**R5-5 Oromfal**

- 1 rtg. -üvegszál háló
- 6 kg/m2 -hálógyazó habarcs
- 5 cm -kőzetgyapot vakolható homlokzati lemez, ragasztva, valamint tányéros dübel rögzítéssel (6-9 db/m2)
- 5 kg/m2 -ragasztóhabarcs
- 1 rtg. -mélyalapozó
- 2 cm -Hvb4-mc, belső, vakoló cementes mészhabarcs
- 30 cm -falazóblokk (pl. Porotherm 30 Klíma)
- 2 cm -Hvh5-mc, külső, vakoló cementes mészhabarcs
- 1 rtg. -mélyalapozó
- 5 kg/m2 -ragasztóhabarcs
- 5 cm -kőzetgyapot vakolható homlokzati lemez, ragasztva, valamint tányéros dübel rögzítéssel (6-9 db/m2)
- 6 kg/m2 -hálógyazó habarcs
- 1 rtg. -üvegszál háló
- 1 rtg. -alapozó (0,2 kg/m2)
- 0,3 cm -struktúrált fedővakolat 2 mm-es szemcsemérettel (3,5 kg/m2)

± 0,00 = 87,00 m EOMA

Ezen terv az Alföld-PLANUM Kultúrmérnöki Kft. szellemi alkotása. Az 1999. évi LXXVI. tv. értelmében szerzői jogvédelem alatt áll. Teljes egészében vagy részleteinek bármely felhasználása a tervező hozzájárulása nélkül tilos. A jogosulatlan felhasználás kártérítési kötelezettséget eredményez.

<b>Alföld-PLANUM Kultúrmérnöki Kft.</b> 5600 Békéscsaba, Hunyadi tér 3. I. em. 2. Tel.: 66/440-572; Email: alfoldplanum@t-online.hu	
Megbízó: <b>Déaványa Város Önkormányzata</b> 5510 Déaványa, Hősök tere. 1.	
A munka megnevezése: <b>Helyi termelői piac újraélesztése Déaványán TOP-1.1.3-15-BS1-2016-00016 pályázat keretében Piaci kiszolgáló épület és fedett elárúsító hely építése</b> 5510 Déaványa, Bethlen G. u. (1834 hrsz.)	
A rajz megnevezése: <b>Félnyereg gerinc részlet</b>	
Terv fajta: Kiviteli	Rajzsorszám: <b>É-14.5</b>
Méretarány: M=1:5	
Tervezés dátuma: 2017.09.	
Ügyvezető: Paluska Zoltán VZ/04-287-2000	Főmérnök: dr. Goda Péter EVZ/04-209-96
Építész tervező: Fekete László E-04-0158	Építettség: Valánszki Róbert polgármester