
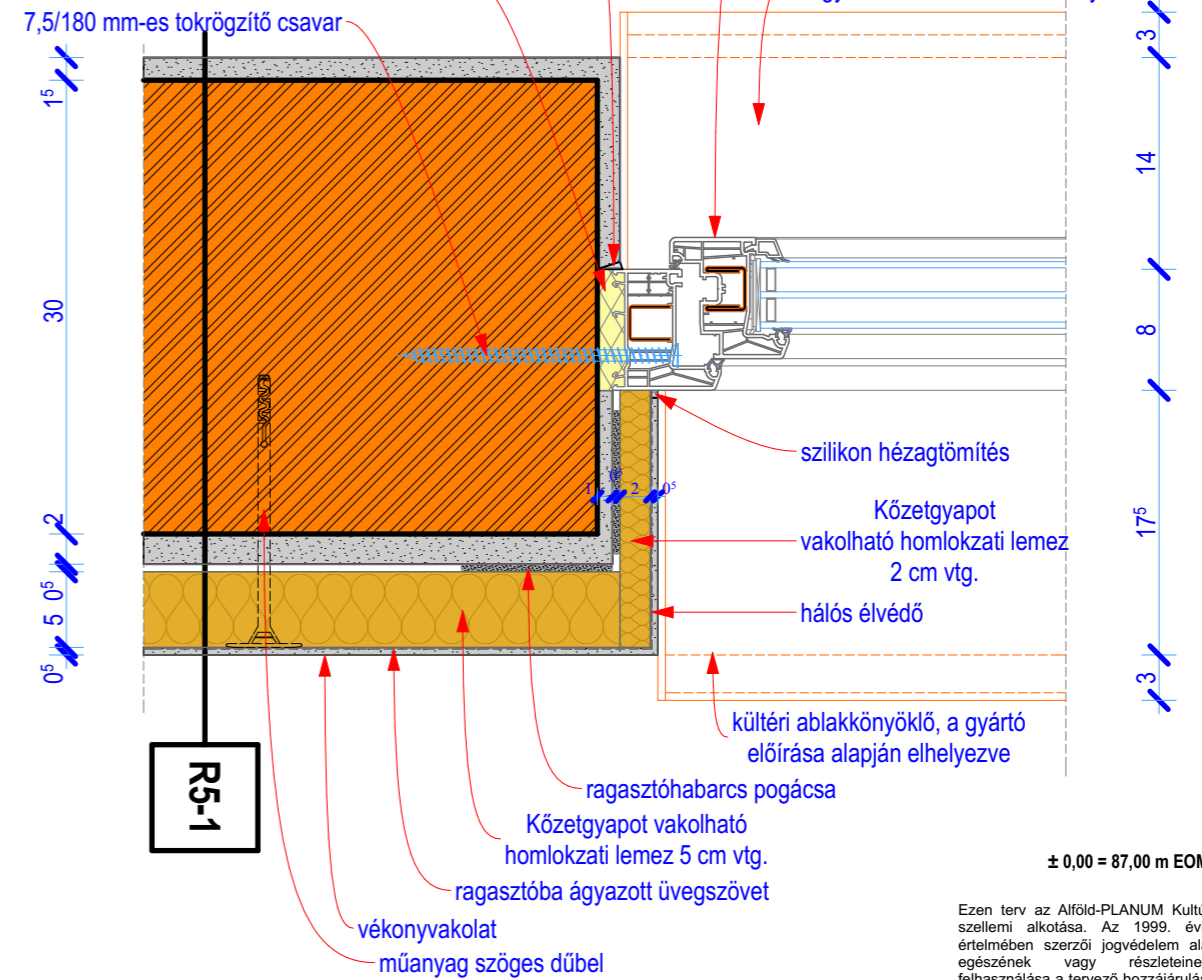


R-05

Ablakbeépítés függőleges metszet

1:5

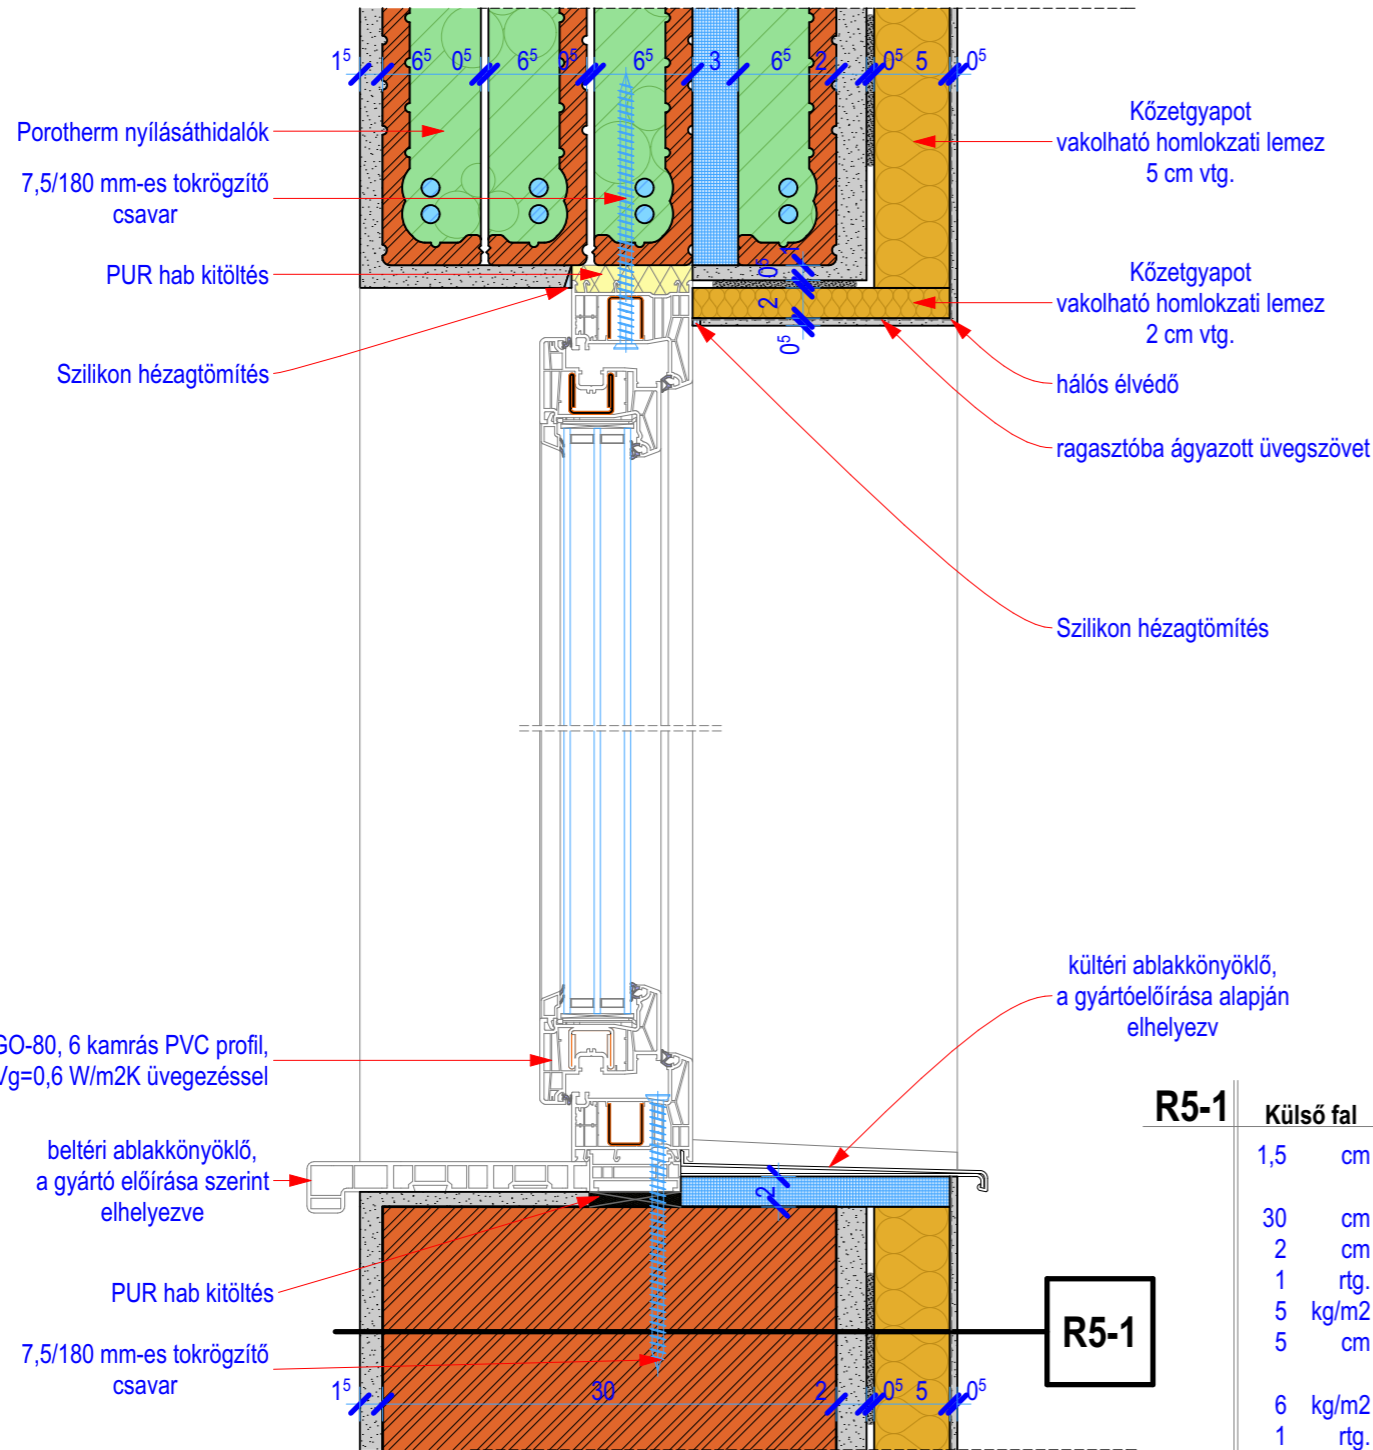

R-06

Ablakbeépítés vízszintes metszet

1:5

R5-1

Külső fal

1,5	cm	-Hvb4-mc, belső, vakoló cementes mészhabarc + Hs60-cm, felületképző (simító), meszes cementhabarc, + mészfestés
30	cm	-falazóblokk (pl. Porotherm 30 Klíma)
2	cm	-Hvh5-mc, külső, vakoló cementes mészhabarc
1	rtg.	-mélyalapozó
5	kg/m2	-ragasztóhabarc
5	cm	-kőzetgyapot vakolható homlokzati lemez, ragasztva, valamint tányéros dübel rögzítéssel (6-9 db/m2)
6	kg/m2	-hálóágyazó habarc
1	rtg.	-üvegszál háló
1	rtg.	-alapozó (0,2 kg/m2)
0,3	cm	-struktúrált fedővakolat 2 mm-es szemcsemérettel (3,5 kg/m2)

± 0,00 = 87,00 m EOMA

Ezen terv az Alföld-PLANUM Kultúrmérnöki Kft. szellemi alkotása. Az 1999. évi LXXVI. tv. értelmében szerzői jogvédelem alatt áll. Teljes egészében vagy részleteinek bármely felhasználása a tervező hozzájárulása nélkül tilos. A jogosulatlan felhasználás kártérítési kötelezettséget eredményez.

Alföld-PLANUM Kultúrmérnöki Kft.  
5600 Békéscsaba, Hunyadi tér 3. I. em. 2.  
Tel.: 66/440-572; Email: alfoldplanum@t-online.hu

Megbízó:  
**Déaványa Város Önkormányzata**  
5510 Déaványa, Hősök tere. 1.

A munka megnevezése:  
**Helyi termelői piac újraesztése Déaványán TOP-1.1.3-15-BS1-2016-00016 pályázat keretében Piaci kiszolgáló épület és fedett elárúsító hely építése**  
5510 Déaványa, Bethlen G. u. (1834 hrsz.)

A rajz megnevezése:  
**Ablakbeépítés függőleges metszet, Ablakbeépítés vízszintes metszet**

Terv fajta: Kiviteli	Rajzsorszám: <b>É-14.6</b>
Méretarány: M=1:5	
Tervezés dátuma: 2017.09.	

Ügyvezető: <i>Paluska Zoltán</i> Paluska Zoltán VZ/04-287-2000	Főmérnök: dr. Goda Péter EVZ/04-209-96
Építész tervező: <i>Fekete László</i> Fekete László E-04-0158	Építető: Valánszki Róbert polgármester