




LAKATOS KONSZIGNÁCIÓ

Ezen terv az Alföld-PLANUM Kultúrmérnöki Kft. szellemi alkotása. Az 1999. évi LXXVI. tv. értelmében szerzői jogvédelem alatt áll. Teljes egészének vagy részleteinek bármely felhasználása a tervező hozzájárulása nélkül tilos. A jogosulatlan felhasználás kártérítési kötelezettséget eredményez.

Alföld- PLANUM Kultúrmérnöki Kft. 5600 Békéscsaba, Hunyadi tér 3. I. em. 2. Tel.: 66/440-572; Email: alfoldplanum@t-online.hu	Megbízó: Déaványa Város Önkormányzata 5510 Déaványa, Hősök tere. 1.	Méretarány: M=1:50	Kiviteli	
	A rajz megnevezése: Lakatos konzignáció	Tervezés dátuma: 2017.09.	É-16	
A munka megnevezése: Helyi termelői piac újraélesztése Déaványán TOP-1.1.3-15-BS1-2016-00016 pályázat keretében Piaci kiszolgáló épület és fedett elárúsító hely építése 5510 Déaványa, Bethlen G. u. (1834 hrsz.)	Ügyvezető:  Paluska Zoltán VZ/04-287-2000	Főmérnök: dr. Goda Péter EVZ/04-209-96		Építész tervező:  Fekete László E-04-0158

Lakatos konzignáció

Konzignációs jel	LK-1
Megnevezés	120/60/80,7 cm-es méret fém elárusító asztal
Elhelyezkedés	015, 016
Darabszám	44
Szerkezet	Zártszelvény vázszerkezet perforált lemezzel fedett, padlóhoz d-belevezésel fogatott egyedi elárusító asztal, horgnyzott felületkezeléssel.
Megjegyzés:	<p>w = lyuktávolság (mm) ; t = lyukközép távolság (mm)</p> <p>Méretek: tábla hossza X tábla szélessége X lyuktávolság X lyukközép távolság X anyagvastagság (mm)</p> <p>Perforált lemez acél natúr átlós körlyuk 1250x2500 x 5,0x8,0 x 2,0mm 32.30 kg/tábla</p>

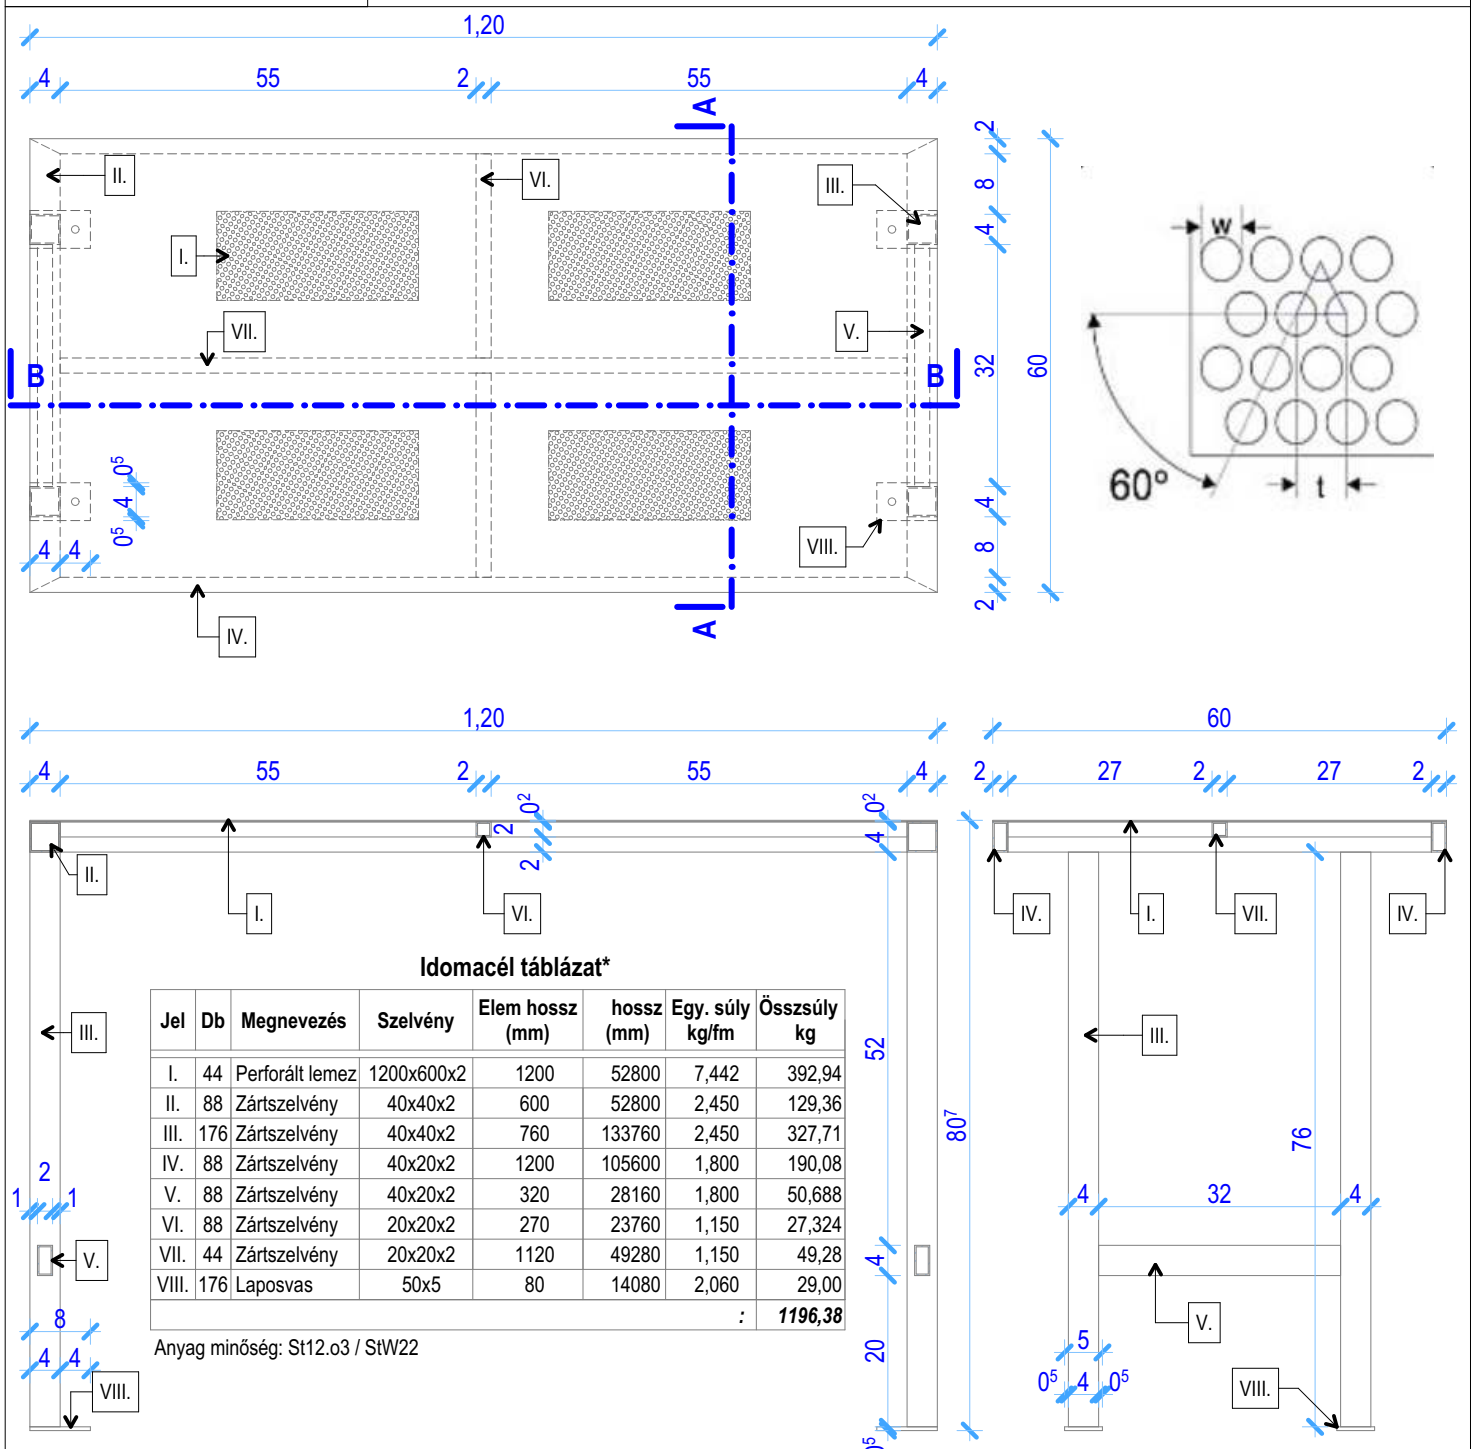

Lakatos konzignáció	
Konzignációs jel	LK-2
Megnevezés	Sétány1 típusú hulladékgyjtőR 01-910 öntvényoszloppal
Elhelyezkedés	015, 016
Darabszám	6
Szerkezet	Zártszelvény vázszerkezet perforált lemezzel fedett , padlóhoz d belezésselefogott egyedi elárusító as ztal, horgnyzott felületkezeléssel.
Megjegyzés:	<p>w = lyuktávolság (mm) , t = lyukközép távolság (mm)</p> <p>Méreték: tábla hossza X tábla szélessége X lyuktávolság X lyukközép távolság X anyagvastagság (mm)</p> <p>Perforált lemez acél natúr átlós körlyuk 1250x2500 x 5,0x8,0 x 2,0mm 32.30 kg/tábla</p>



R01-910 öntvény oszlop, melynek magassága 910 mm
Cinkkromátos alapozó porfestéssel, igény szerint RAL színre porfestve.

M szakadatok :

- Sétány 1-2:
- átmérő (mm): 350
 - magasság (mm): 450
 - tartalom (liter): 35

Lakatos konzignáció	
Konzignációs jel	LK-3
Megnevezés	KT-1 típusú kültéri kerékpártartó
Elhelyezkedés	1834 hrsz.
Darabszám	6
Szerkezet	Típus szerkezet
Megjegyzés:	Alma-Rend Kereskedelmi, Szolgáltató Kft. 6800 Hódmezővásárhely Makói út, Pf. 38. Telefon/fax: (62) 245-368, (62) 245-090, (62) 239-377 E-mail: alma-rend@vnet.hu



Jellemzők:

Kétoldalas kivitel , 2x7 db kerékpár tárolására
Felületvédelem: horganyzott kivitel

Rögzítés talplemezen keresztül d becsavarral

M szakadatok :

- magasság (mm): 530
- hosszúság (mm): 3500
- két oldal szélesség (mm): 420