


RÉSZLETES HELYSZÍNRAJZ

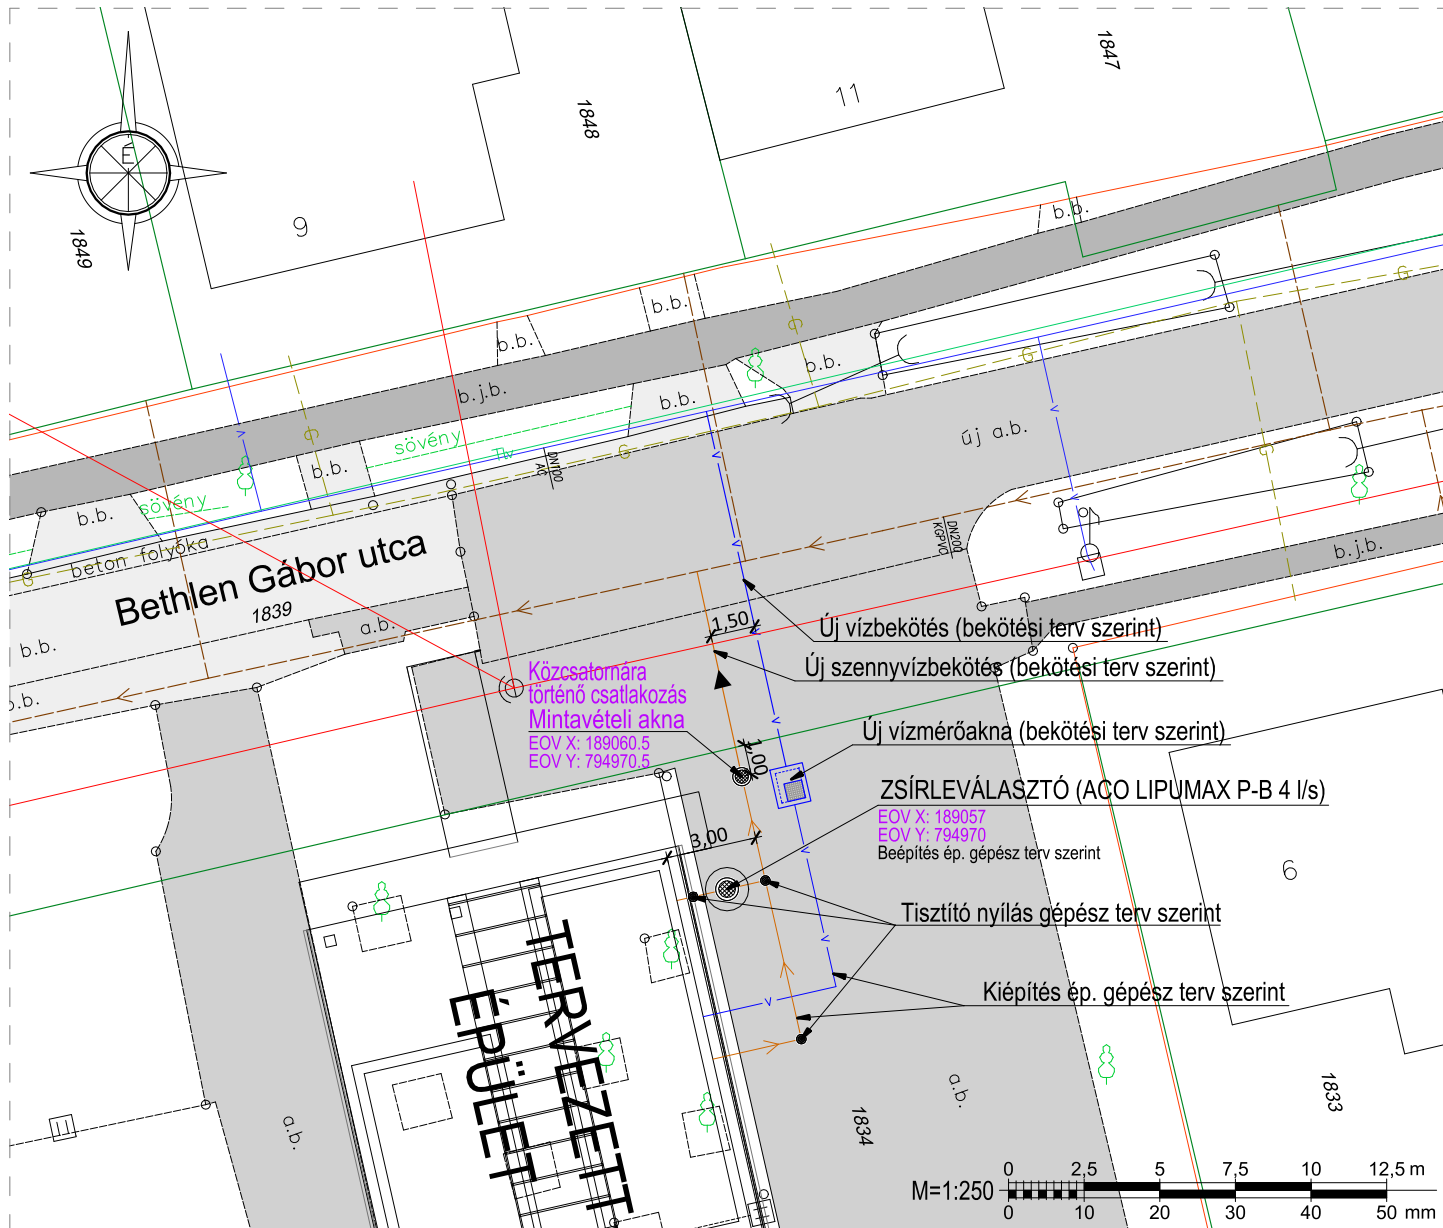

JELMAGYARÁZAT

	Földrészlethatár
	Kerítés vonal (felmért)
	Meglévő vízvezeték
	Meglévő grav. szennyvízcsatorna
	Meglévő zárt csapadékvíz akna
	Meglévő gázvezeték
	Meglévő elektromos légkabel
	Meglévő telefon légkabel
	Meglévő szilárd burkolatok

Építtető: DÉAVÁNYA VÁROS ÖNKORMÁNYZATA 5510 Déványa, Hősök tere 1.	
Generáltervező: Alföld-PLANUM Kultúrtechnológiai Kft. 5600 Békéscsaba, Hunyadi tér 3. 1. em. 2.	
A projekt megnevezése: Helyi termelői piac újraélesztése Déványán TOP-1.1.3-15-BS1-2016-00016 pályázat keretében	
A munka megnevezése: Déványai termelői piac fejlesztésének szennyvízkibocsátás engedélyezése 5510 Déványa, Bethlen Gábor u. 1834 hrsz.	
A rajz megnevezése: RÉSZLETES HELYSZÍNRAJZ	
Törzsszám: 8/2017	Rajzszám: M-2
Méretarány: M=1:250	M-2
Dátum: 2017.11.24.	ver.2.
Tervező: Biró Zsolt egyéni vállalkozó okl. építőmérnök KÉ-K/VZ-TEL/04-420-2007 5600 Békéscsaba, Penza ltp. 22. A l. 4. Tel.: 30/684-07-60 e-mail: zsobiro@gmail.com	