


# RÉSZLETES HELYSZÍNRAJZ

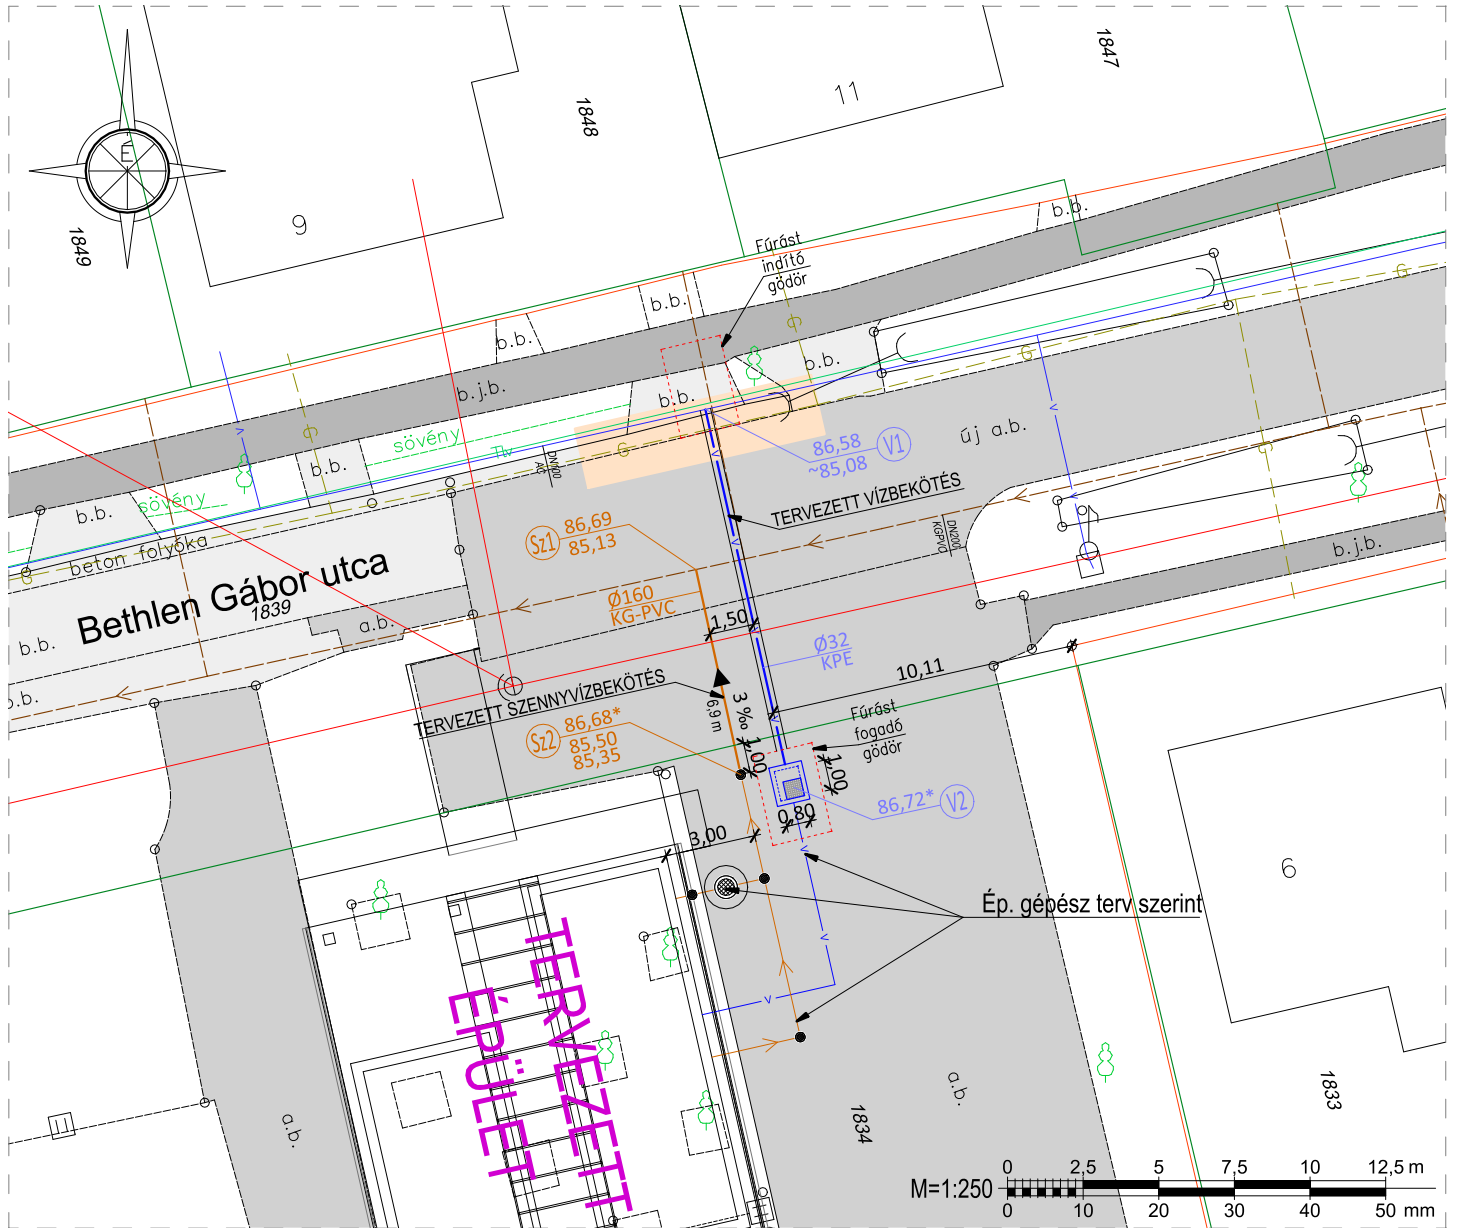

## JELMAGYARÁZAT

	Földrészlethatár
	Kerítés vonal (felmért)
	Meglévő vízvezeték
	Meglévő grav. szennyvízcsatorna
	Meglévő zárt csapadékvíz akna
	Meglévő gázvezeték
	Meglévő gázvezeték, gépi földmunka tilalom övezetének megjelölése
	Meglévő elektromos légkábél
	Meglévő telefon légkábél
	Meglévő szilárd burkolatok

### Megjegyzés:

- A magassági adatok EOMA alapszintre vonatkoznak!
- A \* jelölt magassági adatok igazodnak a burkolat felújításhoz!

Építető: <b>DÉAVÁNYA VÁROS ÖNKORMÁNYZATA</b> 5510 Dévaványa, Hősök tere 1.	
Generáltervező: <b>Alföld-PLANUM Kultúrtechnológiai Kft.</b> 5600 Békéscsaba, Hunyadi tér 3. 1. em. 2.	
A projekt megnevezése: Helyi termelői piac újraélesztése Dévaványán TOP-1.1.3-15-BS1-2016-00016 pályázat keretében	
A munka megnevezése: <b>Dévaványai termelői piac fejlesztésének víz- és szennyvízbekötése</b> 5510 Dévaványa, Bethlen Gábor u. 1834 hrsz.	
A rajz megnevezése: <b>RÉSZLETES HELYSZÍNRAJZ</b>	
Törzsszám: <b>7/2017</b>	Rajzszám: <b>M-2</b>
Méretarány: <b>M=1:250</b>	
Dátum: <b>2017.09. hó</b>	
Tervező:  Biró Zsolt egyéni vállalkozó okl. építőmérnök KÉ-K/VZ-TEL/04-420-2007 5600 Békéscsaba, Penza ltp. 22. A l. 4. Tel.: 30/684-07-60 e-mail: zsobiro@gmail.com	