



UTCA KERESZTSZELVÉNYEK

SZENNYVÍZBEKÖTÉS KIALAKÍTÁSA

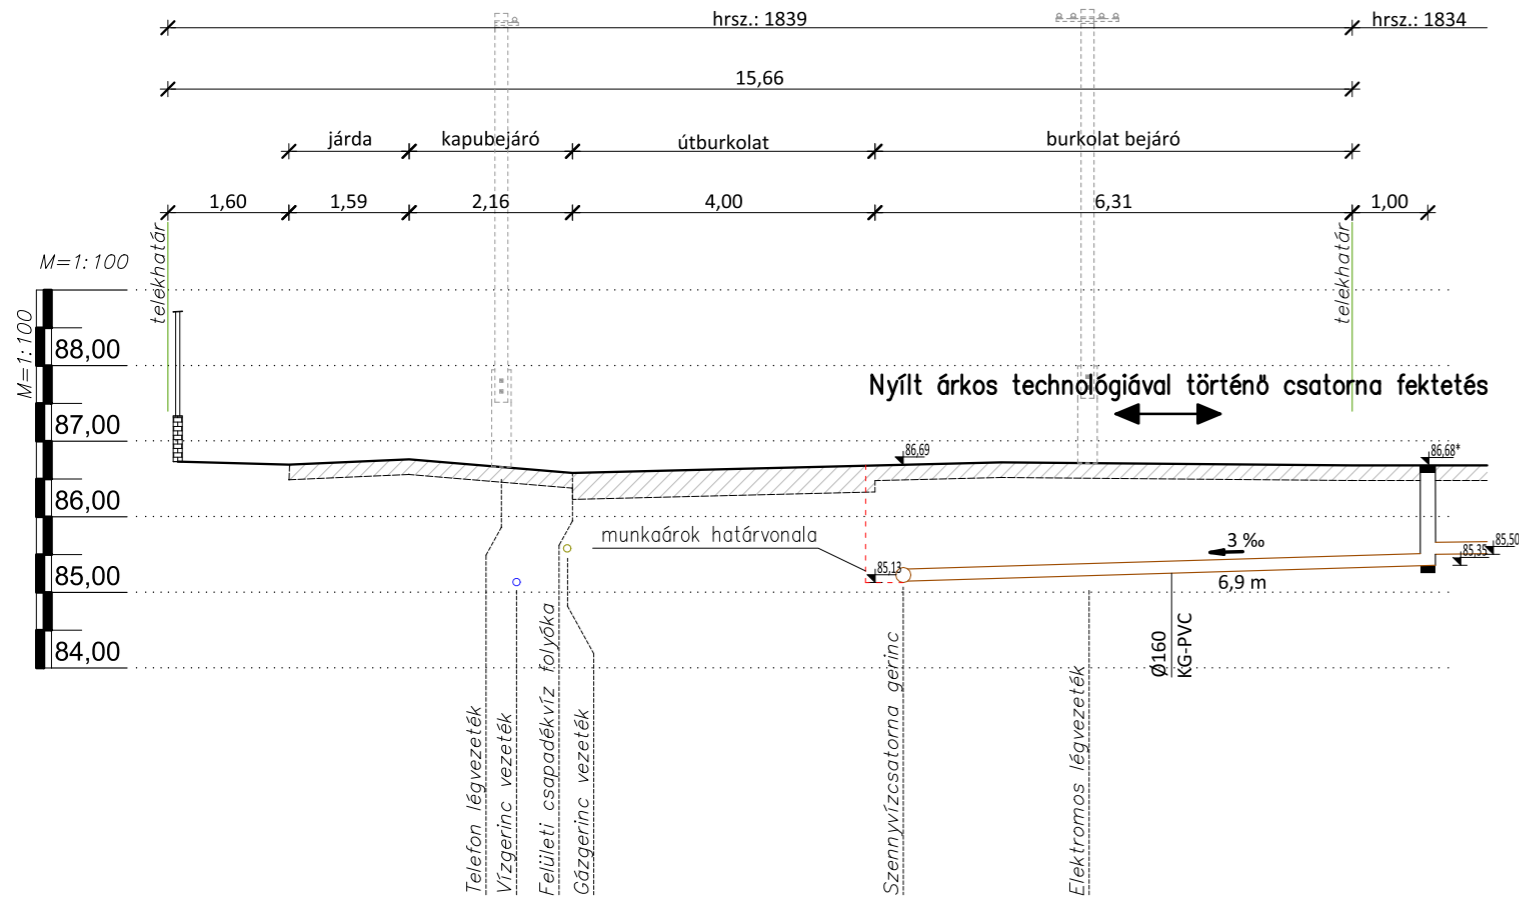

VÍZBEKÖTÉS KIALAKÍTÁSA

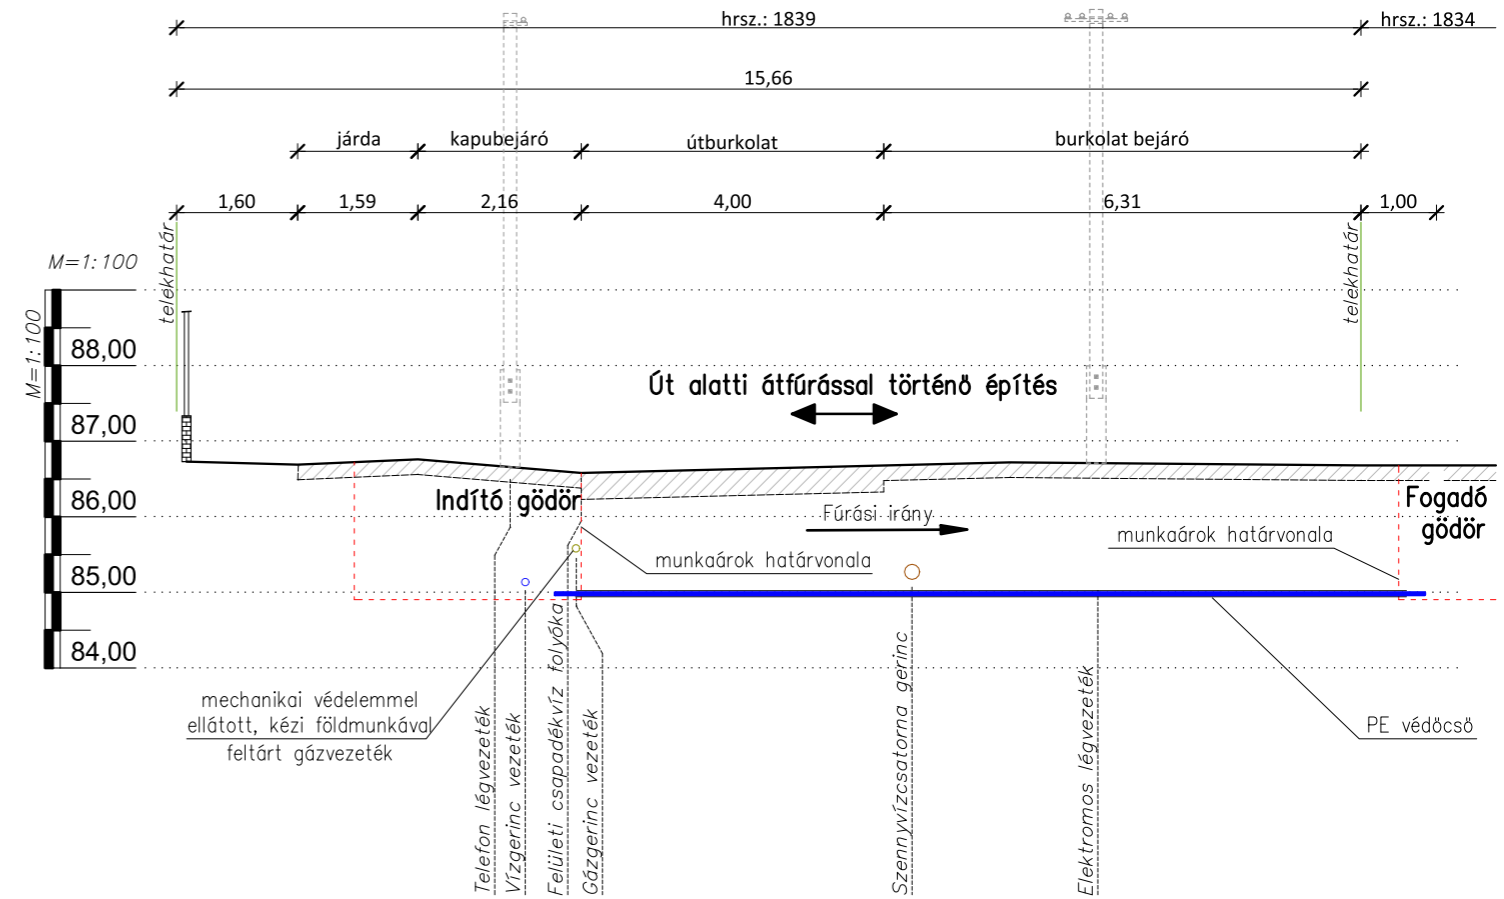

Építő: DÉVAVÁNYA VÁROS ÖNKORMÁNYZATA 5510 Dévaványa, Hősök tere 1.	
Generáltervező: Alföld-PLANUM Kultúrmérnöki Kft. 5600 Békéscsaba, Hunyadi tér 3. 1. em. 2.	
A projekt megnevezése: Helyi termelői piac újraesztése Dévaványán TOP-1.1.3-15-BS1-2016-00016 pályázat keretében	
A munka megnevezése: Dévaványai termelői piac fejlesztésének víz- és szennyvízbekötése 5510 Dévaványa, Bethlen Gábor u. 1834 hrsz.	
A rajz megnevezése: UTCA KERESZTSZELVÉNYEK	
Törzsszám: 7/2017	Rajzszám: M-3
Méretarány: M=1:100	ver.2.
Dátum: 2017.09. hó	
Tervező:  Biró Zsolt egyéni vállalkozó okl. építőmérnök KÉ-KVZ-TEL/04-420-2007 5600 Békéscsaba, Penza ttp. 22. A 1. 4. Tel.: 30/684-07-60 e-mail: zsobiro@gmail.com	