DÉVAVÁNYA VÁROS TELEPÜLÉSTERVE
SZABÁLYOZÁSI TERV - BELTERÜLET - SZT2.
M=1:5.000

Bemutató terv

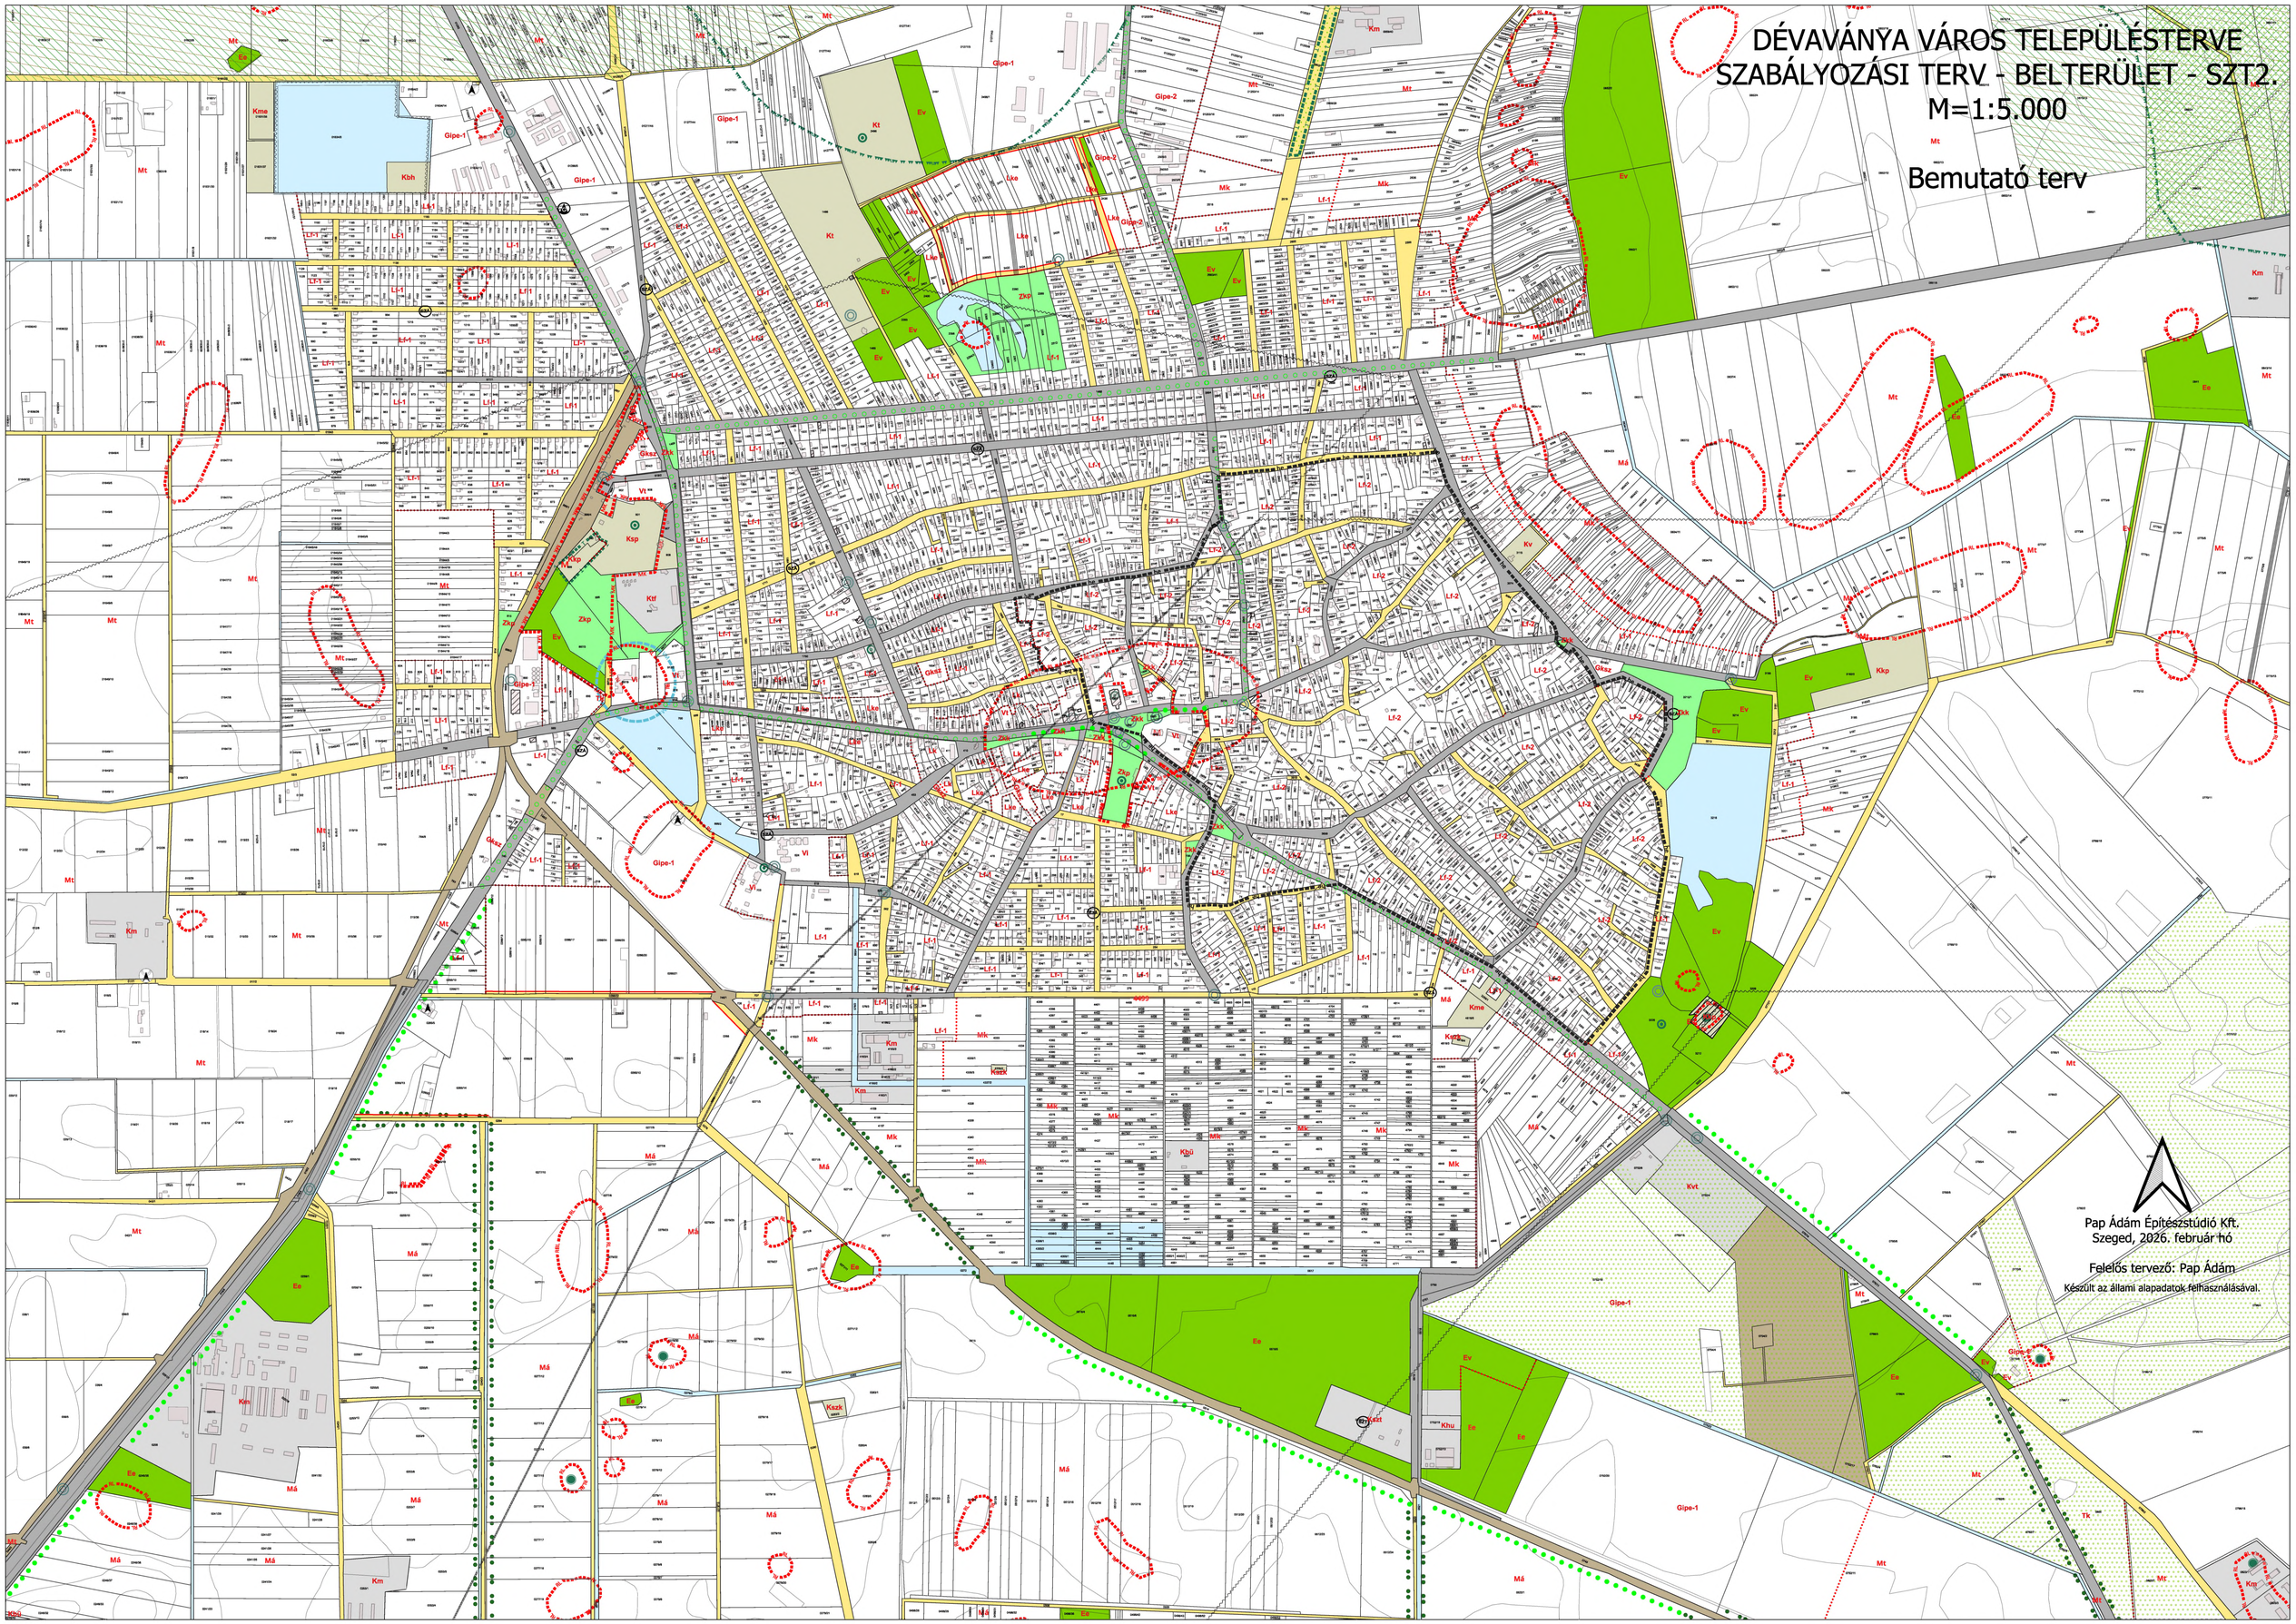

Pap Ádám Építészstúdió Kft.
Szeged, 2026. február hó

Felelős tervező: Pap Ádám

Készült az állami alapadatok felhasználásával.